



ΕΦΗΜΕΡΙΣ ΤΗΣ ΚΥΒΕΡΝΗΣΕΩΣ

ΤΗΣ ΕΛΛΗΝΙΚΗΣ ΔΗΜΟΚΡΑΤΙΑΣ

ΤΕΥΧΟΣ ΤΕΤΑΡΤΟ **Αρ. Φύλλου 1288**

2 Δεκεμβρίου 2003

ΑΠΟΦΑΣΕΙΣ

Αριθ. 3185

Επικύρωση Καθορισμού Οριογραμμών Τμημάτων Ρεμάτων στο Δημοτικό Διαμέρισμα Βέργας του Δήμου Καλαμάτας Ν. Μεσσηνίας.

Ο ΓΕΝΙΚΟΣ ΓΡΑΜΜΑΤΕΑΣ ΠΕΡΙΦΕΡΕΙΑΣ ΠΕΛΟΠΟΝΝΗΣΟΥ

Έχοντας υπόψη τις ακόλουθες διατάξεις, και λοιπά έγγραφα:


1. Το Ν. 2853/16.7.1922 «περί υδραυλικών εν γένει έργων και αστυνομεύσεως των Δημοσίων Υδάτων».
2. Το άρθρο 6 της 3046/304/3.2.89 απόφασης του Υπουργού ΠΕ.ΧΩ.ΔΕ. «Έγκριση Κτιριοδομικού Κανονισμού».
3. Το άρθρο 5 του Ν. 3010/25.4.2002 (Α΄ 91).
4. Τη Μελέτη Οριοθέτησης, συνταχθείσα από την Ελένη Αλεξοπούλου / Τοπογράφο Μηχανικό, η οποία ελέγχθηκε και θεωρήθηκε από την Δ/νση Τεχνικών Υπηρεσιών Ν.Α. Μεσσηνίας και υπεβλήθη στην υπηρεσία μας σε δύο πλήρη αντίγραφα, με το 3403/2564/8.10.2003 έγγραφό της, και η οποία μελέτη περιλαμβάνει:
• Τεχνική Έκθεση - Υδραυλικοί Υπολογισμοί
• Τοπογραφικά & Υψομετρικά Διαγράμματα Οριοθέτησης [Αριθμός Σχεδίων: (1), (2), (3), (4), (5), (6), (7) και (8)], κλίμακας 1:500.
• Σχέδιο Λεκανών Απορροής, κλίμακας 1:5.000.
5. Τη σύμφωνη γνώμη του Δημοτικού Συμβουλίου του Δήμου Καλαμάτας όπως διατυπώθηκε στην 353/11.7.2003 απόφαση του (Πρακτικά 12/2003).
6. Το 3403/2564/8.10.2003 έγγραφο της Δ/νσης Τεχνικών Υπηρεσιών της Ν.Α. Μεσσηνίας (Α.Π. ΔΙ.ΠΕ.ΧΩ.: 3185/5.11.2003), περί καθορισμού των οριογραμμών τμημάτων ρεμάτων στο Δημοτικό Διαμέρισμα Βέργας του Δήμιου Καλαμάτας, αποφασίζει:


Την επικύρωση των οριστικών οριογραμμών τμημάτων ρεμάτων στο δημοτικό διαμέρισμα Βέργας του Δήμου Καλαμάτας Ν. Μεσσηνίας, κατ' εφαρμογή των διατάξεων του Ν. 3010/2002 και κατόπιν της επισυναπτόμενης με Α.Π. 3403/2564/8.10.2003 σχετικής εισηγήσεως καθορισμού οριογραμμών της αρμόδιας Δ/νσης Τεχνικών Υπηρεσιών της Ν.Α. Μεσσηνίας, καθορίζουμε τις συντεταγμένες των οριογραμμών όπως αυτές αναγράφονται στα Τοπογραφικά & Υψομετρικά Διαγράμματα Οριοθέτησης [Αριθμός Σχεδίων: (1), (2), (3), (4), (5), (6), (7) και (8)], κλίμακας 1:500, τα οποία συνοδεύουν αναπόσπαστα την παρούσα απόφαση.

Η απόφαση αυτή μαζί με τα συνημμένα Τοπογραφικά και Υψομετρικά Διαγράμματα Οριοθέτησης να δημοσιευθούν στην Εφημερίδα της Κυβερνήσεως.

Τρίπολη, 10 Νοεμβρίου 2003

Ο Γενικός Γραμματέας Περιφέρειας
ΑΝΤΩΝΗΣ ΜΑΤΣΙΓΚΟΣ

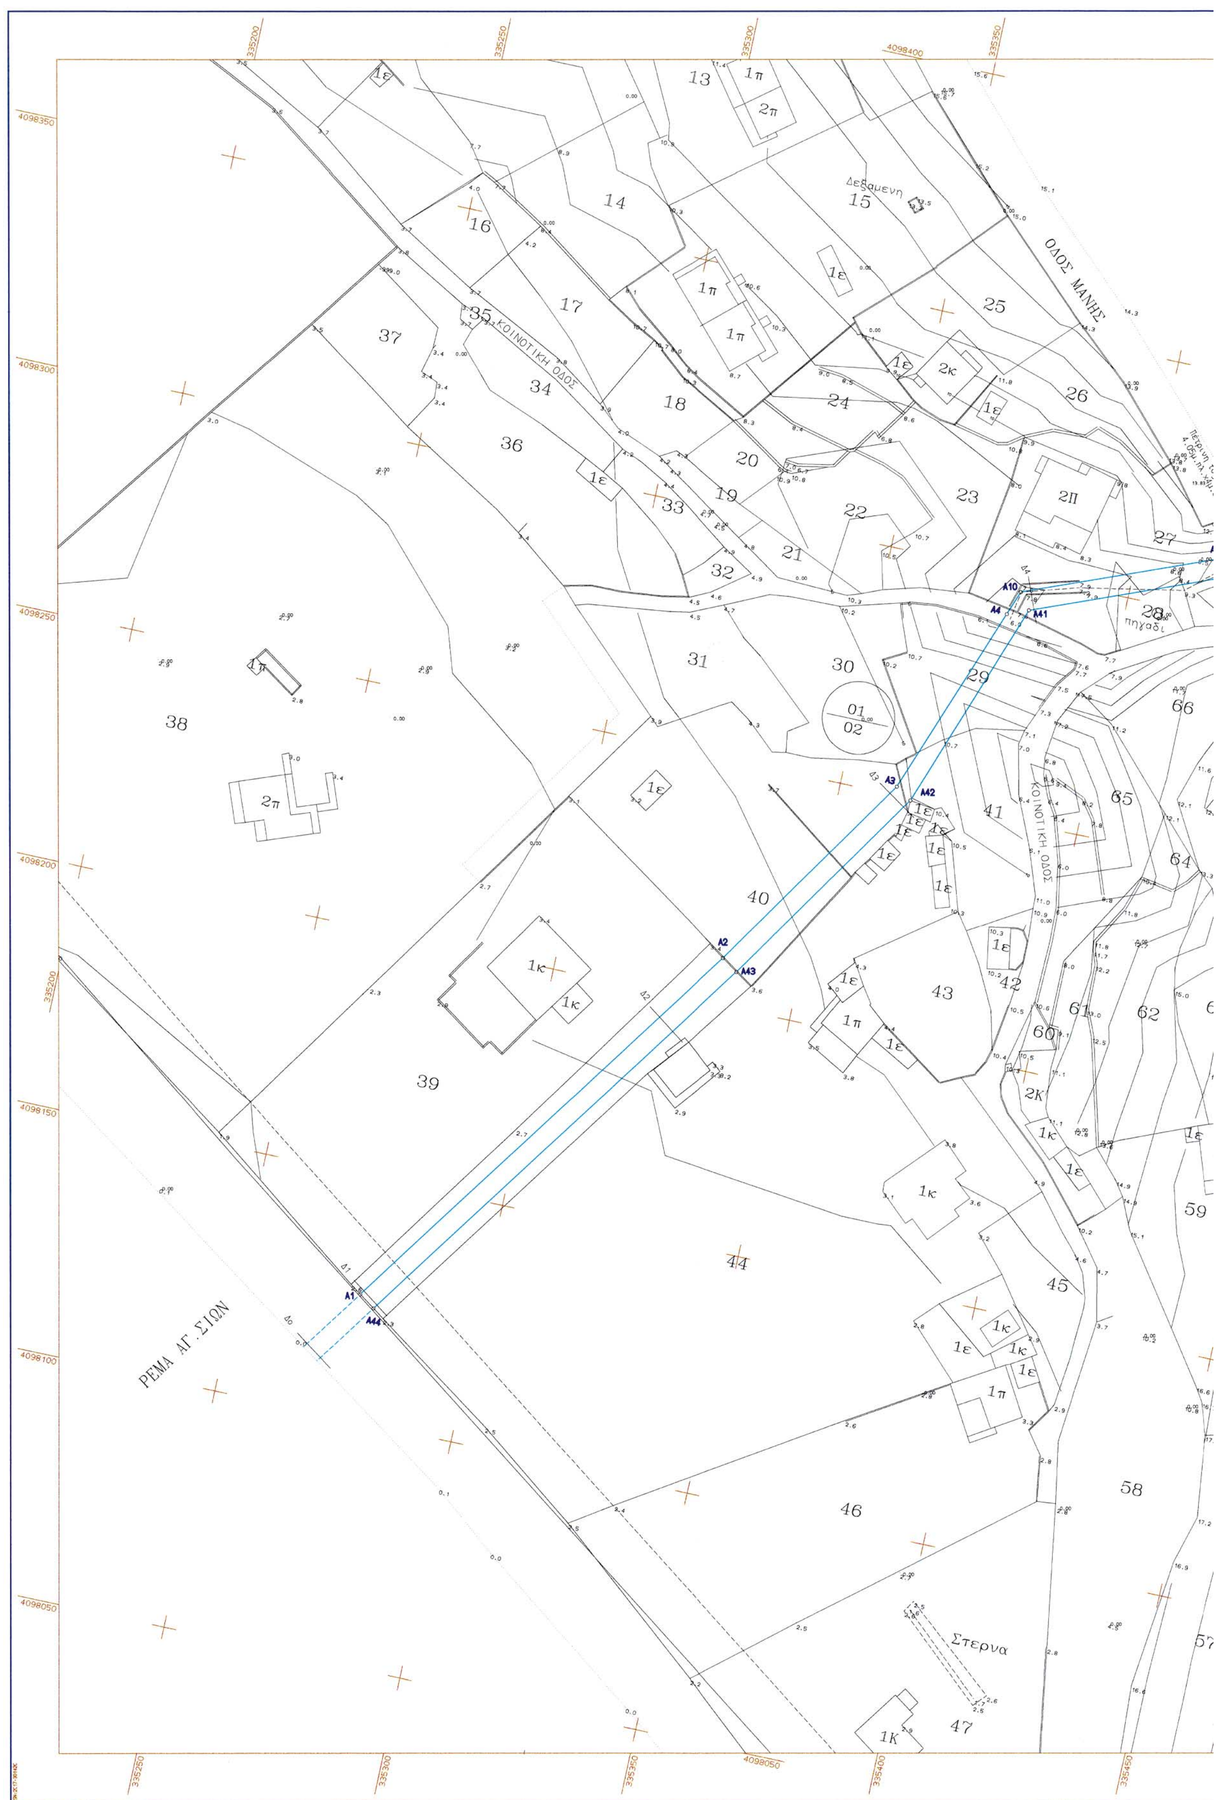
ΟΔΟΣ ΜΑΝΗΣ
ΚΟΙΝΟΤΙΚΗ ΟΔΟΣ
ΚΟΙΝΟΤΙΚΗ ΟΔΟΣ
Δεξαμενη
πηγαδι
ΡΕΜΑ ΑΓ. ΣΙΩΝ
Στερνα

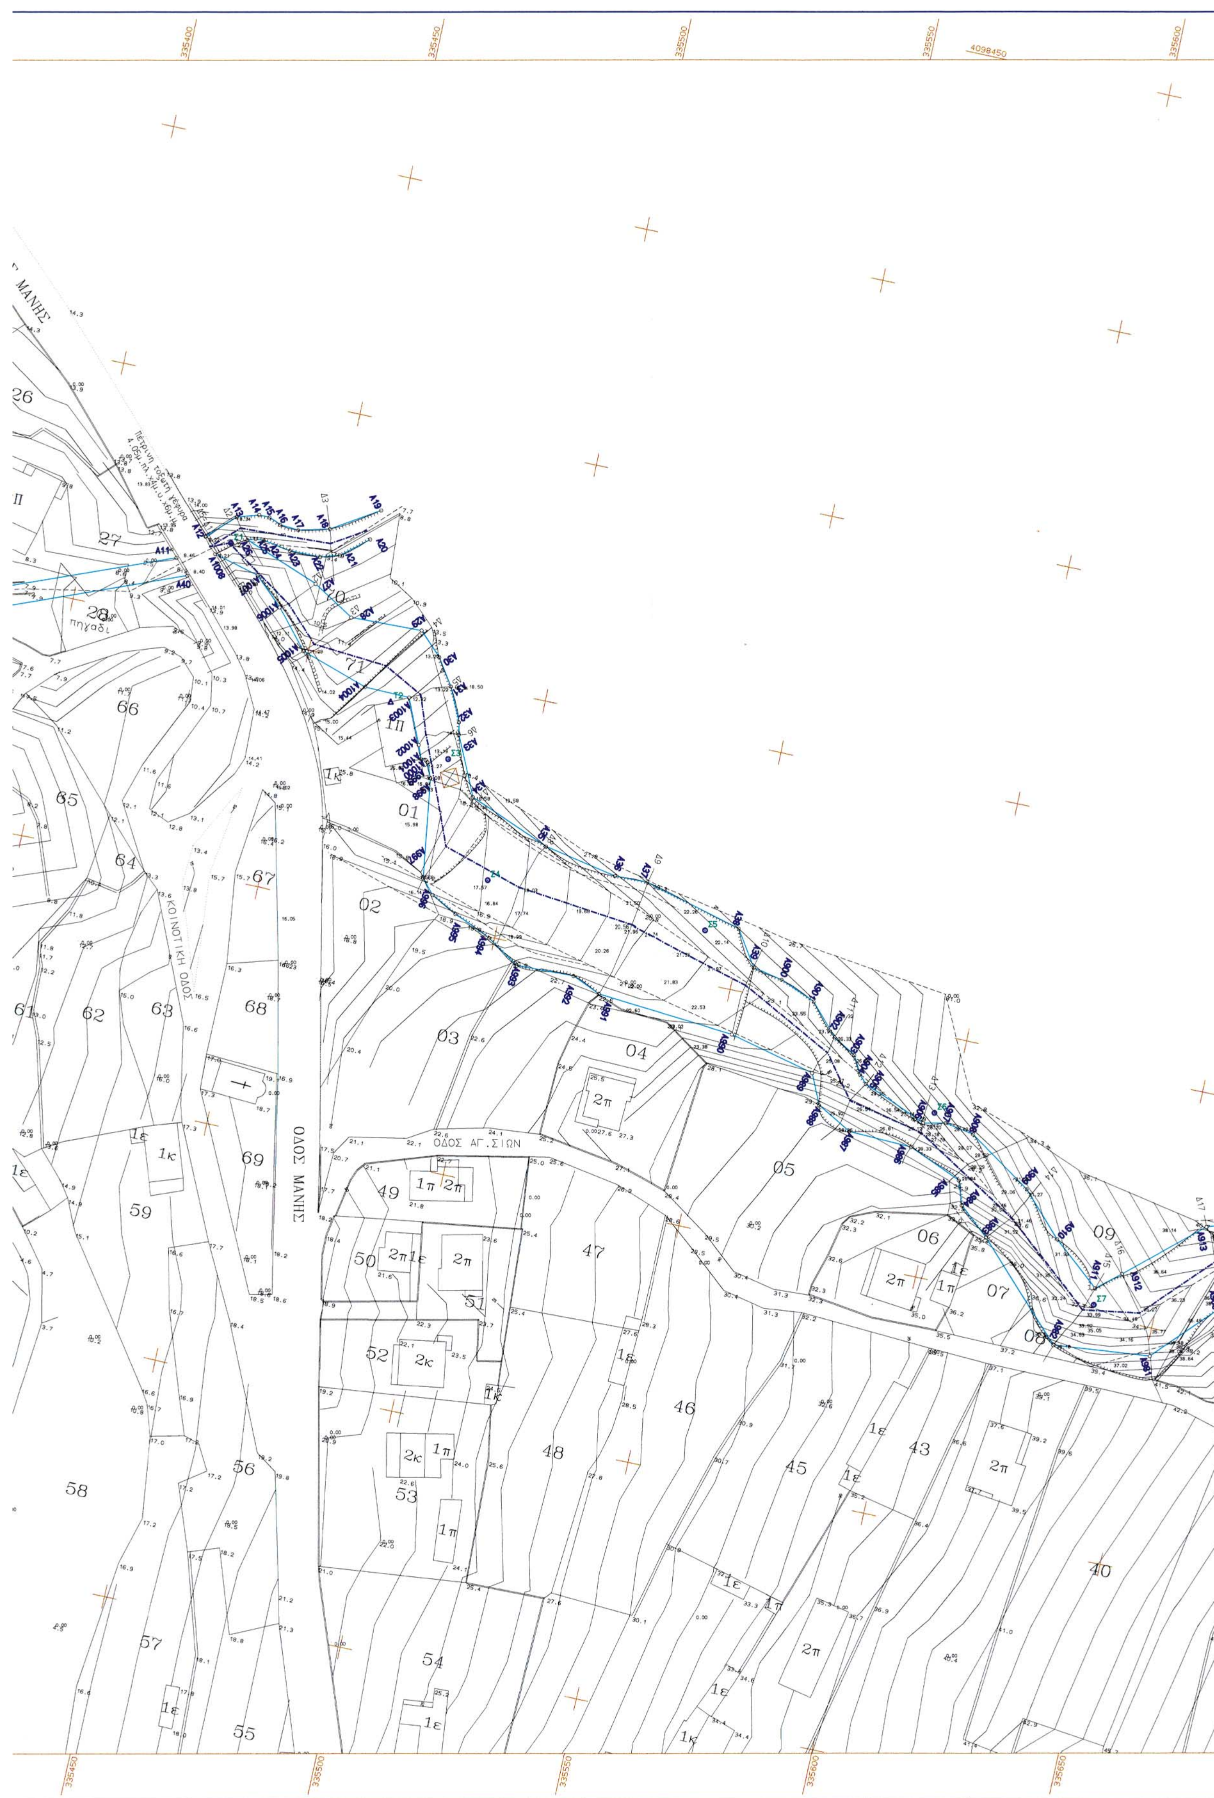
ΟΔΟΣ ΜΑΝΗΣ
ΟΔΟΣ ΑΓ. ΣΙΩΝ
ΚΟΙΝΟΤΙΚΗ ΟΔΟΣ
πηγάδι


335600
335650
335700
335750
335800
4098150
335850



ΣΥΝΤΕΤΑΓΜΕΝΕΣ ΟΡΙΩΝ

ΣΗΜΕΙΟ	X	Y	ΣΗΜΕΙΟ	X	Y	ΣΗΜΕΙΟ	X	Y
A1	335275.149	4098125.854	A2	335333.857	4098209.704	A3	335361.570	4098251.812
A4	335376.321	4098291.482	A10	335378.200	4098296.535	A11	335419.327	4098312.904
A12	335424.247	4098318.461	A13	335429.664	4098323.763	A14	335434.110	4098325.193
A15	335436.283	4098325.130	A16	335438.784	4098324.133	A17	335442.640	4098323.817
A18	335448.979	4098325.444	A19	335458.523	4098331.458	A20	335457.580	4098325.096
A21	335452.176	4098320.554	A22	335448.232	4098319.349	A23	335441.855	4098319.273
A24	335436.201	4098320.213	A25	335434.469	4098320.186	A26	335432.843	4098319.626
A27	335448.492	4098313.731	A28	335457.168	4098308.453	A29	335471.983	4098308.887
A30	335476.698	4098304.263	A31	335480.307	4098298.836	A32	335483.497	4098291.992
A33	335484.016	4098289.487	A34	335489.552	4098277.490	A35	335506.419	4098270.731
A36	335521.669	4098267.757	A37	335528.495	4098267.897	A38	335549.088	4098262.691
A39	335553.826	4098255.533	A40	335422.270	4098309.770	A41	335380.623	4098293.194
A42	335364.900	4098249.597	A43	335337.181	4098207.480	A44	335278.433	4098123.570
A900	335559.940	4098254.313	A901	335567.392	4098251.246	A902	335573.143	4098244.936
A903	335577.915	4098242.226	A904	335579.919	4098238.571	A905	335581.526	4098236.895
A906	335594.767	4098231.457	A907	335599.322	4098232.461	A908	335605.414	4098231.373
A909	335618.689	4098222.609	A910	335626.954	4098213.834	A911	335636.726	4098205.560
A912	335641.586	4098209.653	A913	335656.749	4098222.850	A914	335680.134	4098230.551
A915	335689.047	4098228.990	A916	335693.671	4098228.710	A917	335703.017	4098228.406
A918	335706.129	4098229.628	A919	335720.625	4098235.995	A920	335732.252	4098245.783
A921	335752.952	4098235.663	A922	335763.501	4098247.302	A923	335770.260	4098256.713
A924	335778.558	4098263.025	A925	335793.989	4098267.353	A926	335800.647	4098268.842
A927	335807.310	4098269.759	A928	335814.774	4098270.892	A929	335825.999	4098277.412
A930	335841.384	4098275.657	A931	335854.231	4098272.036	A932	335865.940	4098269.471
A933	335890.306	4098264.142	A934	335906.124	4098264.164	A935	335913.303	4098267.178
A936	335920.488	4098279.137	A937	335931.520	4098283.551	A938	335945.656	4098288.640
A939	335954.330	4098291.267	A940	335957.108	4098292.073	A941	335971.404	4098290.027
A942	335975.104	4098284.737	A943	335975.120	4098277.478	A944	335965.284	4098274.105
A945	335954.652	4098274.579	A946	335938.683	4098272.755	A950	335930.990	4098258.912
A951	335922.597	4098254.520	A952	335896.647	4098254.848	A953	335886.238	4098255.244
A954	335852.615	4098261.784	A955	335839.555	4098263.765	A956	335823.304	4098268.197
A957	335808.111	4098259.747	A958	335792.384	4098257.586	A959	335785.392	4098253.965
A960	335780.780	4098249.713	A961	335777.233	4098245.633	A962	335771.886	4098243.868
A963	335765.683	4098233.009	A964	335759.343	4098225.339	A965	335755.336	4098223.496
A966	335744.702	4098221.545	A967	335736.103	4098221.229	A968	335724.519	4098220.103
A969	335719.859	4098217.675	A970	335713.242	4098211.752	A971	335707.783	4098207.691
A972	335700.778	4098207.451	A973	335698.612	4098208.755	A974	335685.553	4098210.348
A975	335678.609	4098212.659	A976	335671.746	4098216.505	A977	335670.439	4098216.770
A978	335667.781	4098216.386	A979	335665.690	4098210.811	A980	335663.332	4098207.304
A981	335650.903	4098194.289	A982	335630.869	4098192.290	A983	335612.574	4098211.102
A984	335606.219	4098216.535	A985	335604.547	4098221.422	A986	335593.358	4098226.063
A987	335580.212	4098226.530	A988	335572.995	4098230.498	A989	335570.168	4098236.783
A990	335552.305	4098241.066	A991	335523.485	4098243.408	A992	335517.627	4098245.909
A993	335505.700	4098245.523	A994	335498.911	4098249.801	A995	335491.069	4098253.156
A996	335485.668	4098255.950	A997	335483.054	4098258.948	A998	335480.146	4098279.443
A999	335478.879	4098282.552	A1000	335478.434	4098282.860	A1001	335477.483	4098282.836
A1002	335476.347	4098285.682	A1003	335472.344	4098294.824	A1004	335462.981	4098295.045
A1005	335448.942	4098299.583	A1006	335442.295	4098307.398	A1007	335436.442	4098312.886
A1008	335426.963	4098315.349						

ΥΠΟΜΝΗΜΑ

Γιά την οριοθέτηση των ρεμάτων χρησιμοποιήθηκαν τα τοπογραφικά διαγράμματα της πολεοδομικής μελέτης Βέργας που χορηγήθηκαν από το ΥΠΕΧΩΔΕ. Οι διατομές των ρεμάτων σύμπληρώθηκαν από την Τοπογραφική Υπηρεσία της Νομαρχιακής Αυτοδιοίκησης Μεσσηνίας.

- – – Αξονας κοίτης ρέματος
- Γραμμή οριοθέτησης ρέματος
- Υπάρχουσα κατάσταση ρέματος

(*) Με την παρατήρηση ότι: Κατά την άποψη των επιβλεπόντων μηχ/κών, το ρέμα της Αγίας Σιών, όπως απεικονίζεται στον ορθοφωτοχάρτη του 1945, διαρρέει στην περιοχή της λύσης Α (βλέπε χάρτη στο τέλος της τεχνικής έκθεσης) και ότι η διαμορφωμένη ως απόληξη του ρέματος τάφρος στην θέση Β, ήταν αποστραγγιστικός αύλακας. Τα τελευταία χρόνια (15ετία και πλέον) η απορροή του ρέματος γίνεται στην περιοχή της λύσης Α.

ΣΤΑΥΡΟΣ ΚΑΡΤΕΡΟΛΙΩΤΗΣ
ΠΟΛΙΤΙΚΟΣ ΜΗΧΑΝΙΚΟΣ

ΚΥΡΙΑΚΟΣ ΜΠΕΧΡΑΚΗΣ
ΠΟΛΙΤΙΚΟΣ ΜΗΧΑΝΙΚΟΣ

ΕΘΝΙΚΟ ΤΥΠΟΓΡΑΦΕΙΟ
Για τεχνικούς λόγους στο σχεδιάγραμμα έγινε σμίκρυνση κατά ποσοστό 32 %

ΝΟΜΑΡΧΙΑΚΗ ΑΥΤΟΔΙΟΙΚΗΣΗ ΜΕΣΣΗΝΙΑΣ
ΔΙΕΥΘΥΝΣΗ ΤΕΧΝΙΚΩΝ ΥΠΗΡΕΣΙΩΝ
ΤΜΗΜΑ ΜΕΛΕΤΩΝ

Το παρόν συνοδεύει την αριθ. 3185/03 απόφαση
Ο Γραμ. Περιφερειας Πελ/σου

ΥΔΡΑΥΛΙΚΗ ΜΕΛΕΤΗ ΟΡΙΟΘΕΤΗΣΗΣ
ΡΕΜΑΤΩΝ Δ.Δ. ΒΕΡΓΑΣ
ΔΗΜΟΥ ΚΑΛΑΜΑΤΑΣ

Καλαμάτα 8/10/03
Ο Προϊστάμενος του Τμήματος

ΚΛΙΜΑΚΑ 1:500

ΤΟΠΟΓΡΑΦΙΚΟ ΔΙΑΓΡΑΜΜΑ ΟΡΙΟΘΕΤΗΣΗΣ
ΡΕΜΑΤΟΣ ΑΓΙΑΣ ΣΙΩΝ

ΜΕΛΕΤΗΤΗΣ:
ΕΛΕΝΗ ΑΛΕΞΟΠΟΥΛΟΥ
ΑΓΡΟΝΟΜΟΣ ΤΟΠΟΓΡΑΦΟΣ ΜΗΧΑΝΙΚΟΣ


ΕΛΕΝΗ Α. ΑΛΕΞΟΠΟΥΛΟΥ
ΔΙΠΛ. ΑΓΡ/ΜΟΣ ΤΟΠΟΓΡΑΦΟΣ ΜΗΧΑΝΙΚΟΣ Α.Π.Θ.
ΜΕΛΟΣ Τ.Ε.Ε. ΑΡΙΘΜΟΣ ΜΗΤΡΩΟΥ 32633
ΒΑΛΑΩΡΙΤΟΥ 8 - ΚΑΛΑΜΑΤΑ - ΤΗΛ. 27210 96030


ΑΡ. ΣΧΕΔΙΟΥ 1
ΗΜΕΡΟΜΗΝΙΑ ΙΟΥΝΙΟΣ 2002

Ο ΕΛΕΓΞΑΣ
ΚΑΡΤΕΡΟΛΙΩΤΗΣ
ΠΟΛΙΤΙΚΟΣ ΜΗΧΑΝΙΚΟΣ


(*) βλέπε παρατήρηση	ΕΛΕΓΧΟΣ	Ο ΕΠΙΒΛΕΠΩΝ ΜΗΧΑΝΙΚΟΣ	Κ. ΜΠΕΧΡΑΚΗΣ
	ΘΕΩΡΗΣΗ	Ο ΠΡΟΙΣΤΑΜΕΝΟΣ ΤΜΗΜΑΤΟΣ ΜΕΛΕΤΩΝ	8-10-03 Α. ΣΑΡΑΝΤΟΠΟΥΛΟΣ
	ΕΓΚΡΙΣΗ	ΕΓΚΡΙΤΙΚΗ ΑΠΟΦΑΣΗ	


ΑΡΧΕΙΟ: SXS.FPL

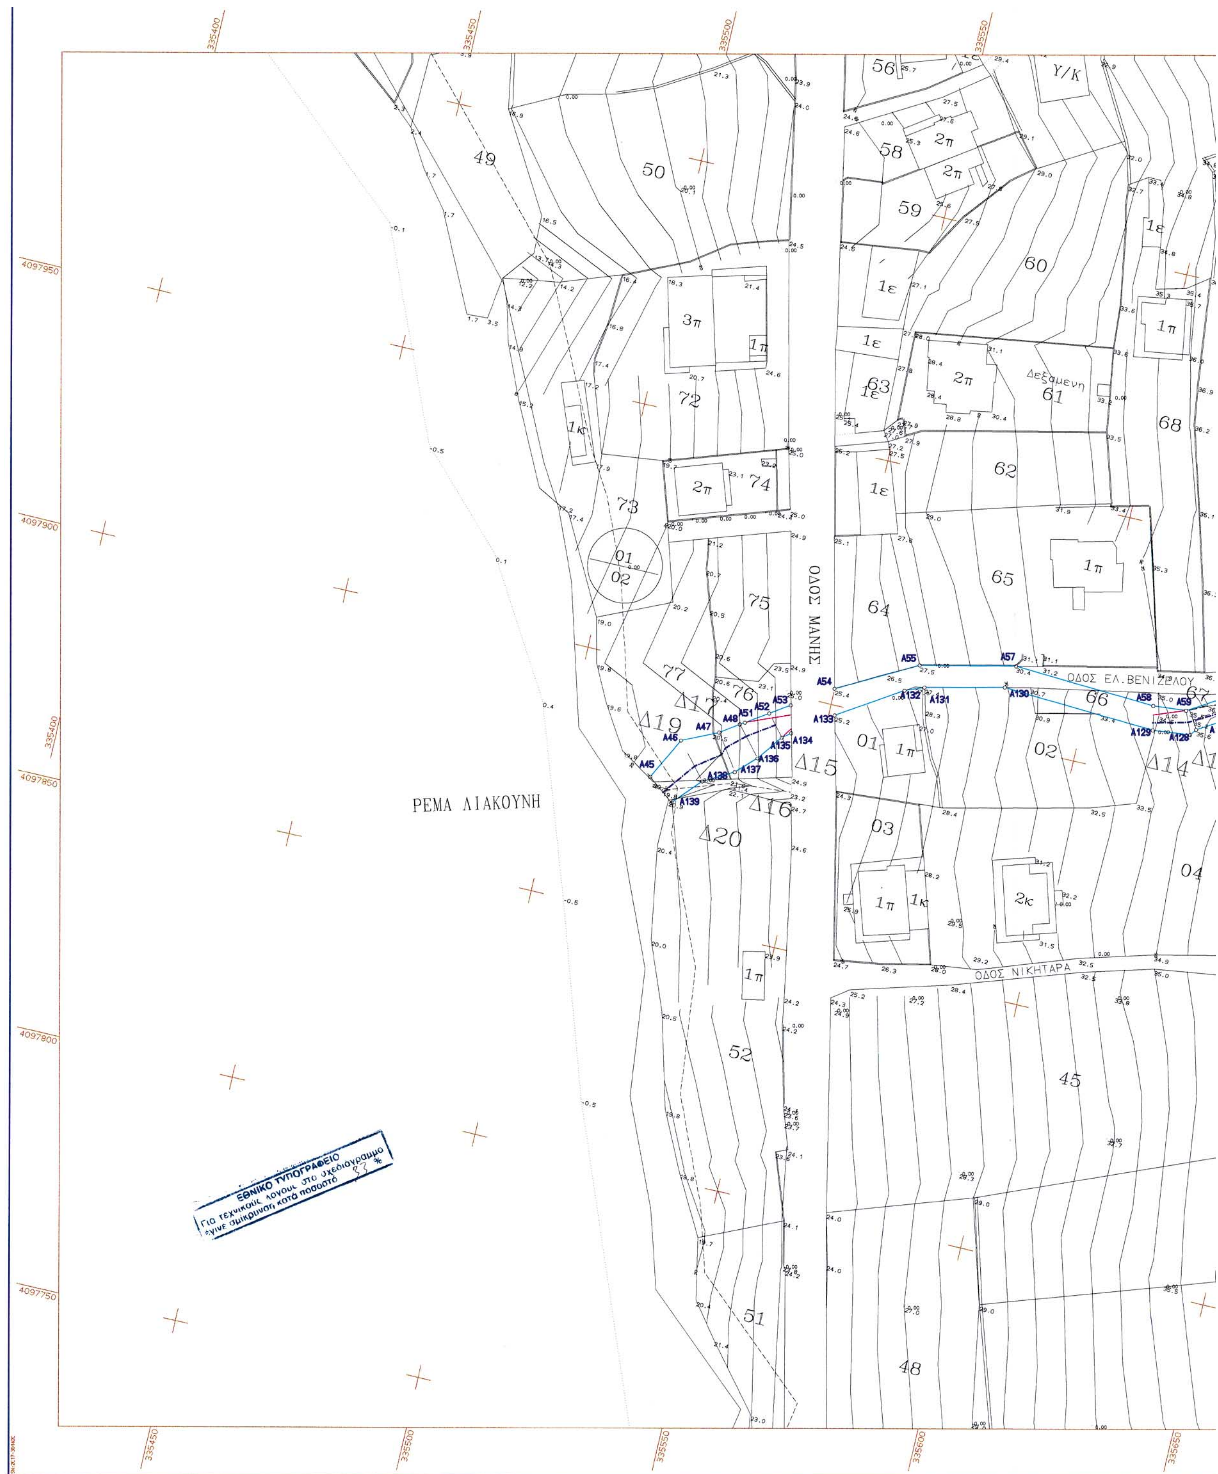
ΡΕΜΑ ΛΙΑΚΟΥΝΗ
ΟΔΟΣ ΜΑΝΗΣ
ΟΔΟΣ ΕΛ. ΒΕΝΙΖΕΛΟΥ
ΟΔΟΣ ΝΙΚΗΤΑΡΑ
Δεξαμενη
Υ/Κ
335400
335450
335500
335550
335600
335650
4097950
4097900
4097850
4097800
4097750
ΕΘΝΙΚΟ ΤΥΠΟΓΡΑΦΕΙΟ
Για τεχνικούς λόγους στο σχεδιάγραμμα
έγινε σμίκρυνση κατά ποσοστό

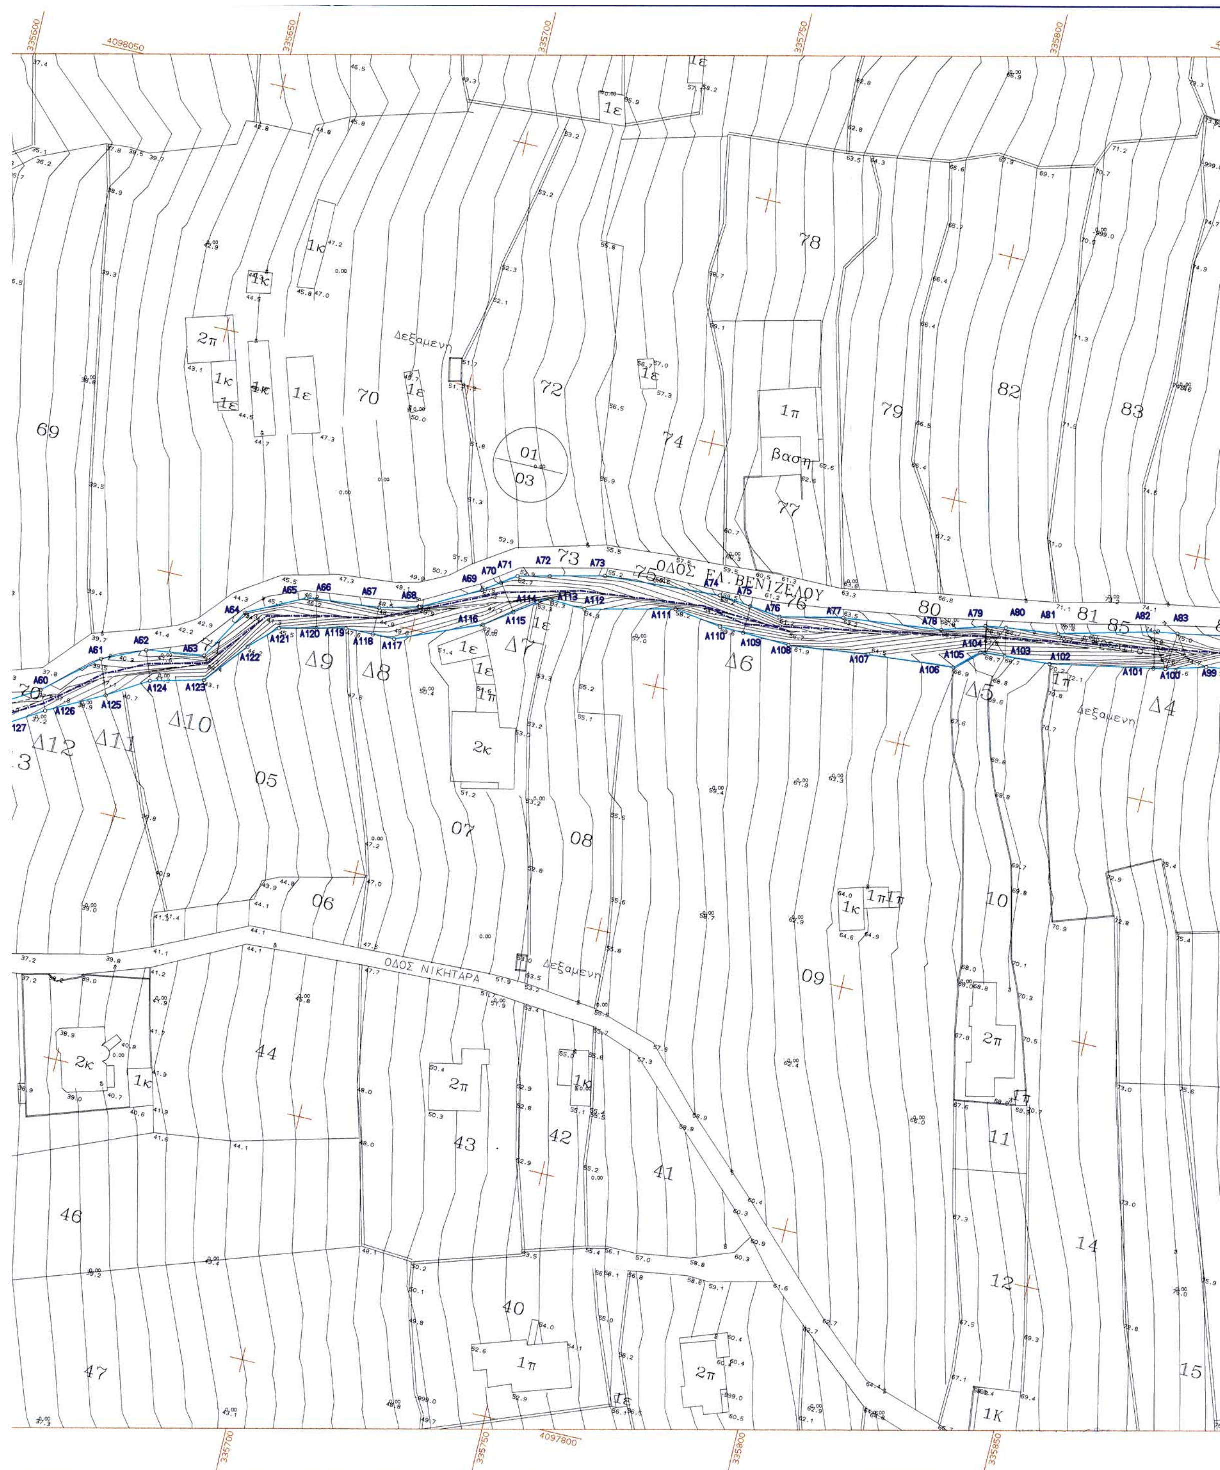

335600
4098050
335650
335700
335750
335800
ΟΔΟΣ ΕΛ. ΒΕΝΙΖΕΛΟΥ
ΟΔΟΣ ΝΙΚΗΤΑΡΑ
Δεξαμενη
βαση
4097800
335850

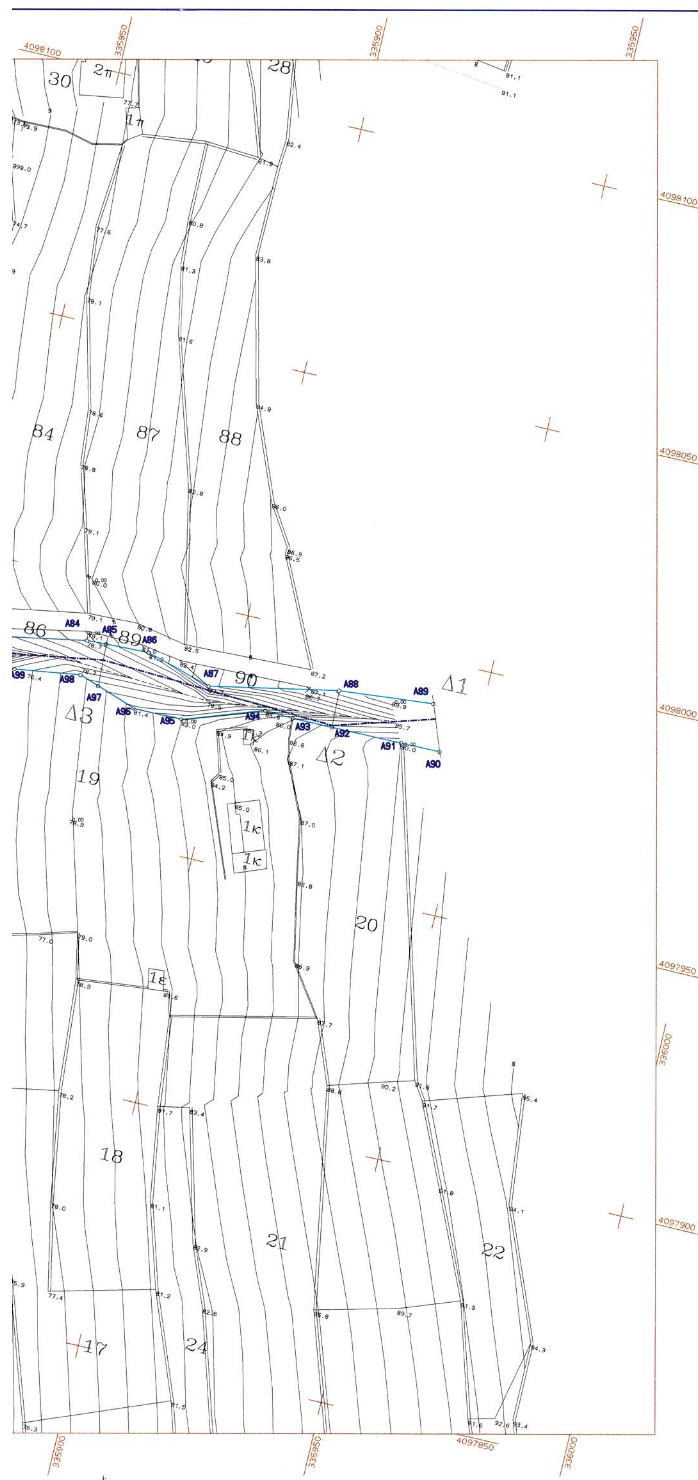

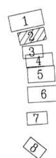

ΣΥΝΤΕΤΑΓΜΕΝΕΣ ΟΡΙΩΝ

ΣΗΜΕΙΟ	X	Y	ΣΗΜΕΙΟ	X	Y	ΣΗΜΕΙΟ	X	Y
A45	335518.043	4097877.566	A46	335522.404	4097886.100	A47	335529.502	4097889.427
A48	335533.119	4097891.943	A51	335534.026	4097892.519	A52	335538.342	4097895.411
A53	335542.207	4097898.000	A54	335549.982	4097903.209	A55	335565.492	4097911.620
A57	335584.465	4097915.869	A58	335613.068	4097914.441	A59	335619.673	4097914.991
A60	335630.135	4097921.343	A61	335640.518	4097930.142	A62	335648.918	4097933.892
A63	335660.454	4097935.445	A64	335666.496	4097945.698	A65	335677.832	4097951.336
A66	335679.865	4097951.540	A67	335692.518	4097952.809	A68	335700.391	4097954.756
A69	335711.826	4097960.901	A70	335715.237	4097963.238	A71	335718.168	4097965.245
A72	335724.445	4097966.745	A73	335735.160	4097969.307	A74	335758.540	4097970.718
A75	335764.910	4097969.980	A76	335771.064	4097969.267	A77	335783.582	4097971.968
A78	335803.407	4097974.076	A79	335811.849	4097976.858	A80	335815.901	4097977.490
A81	335826.355	4097978.699	A82	335845.116	4097983.443	A83	335849.620	4097984.167
A84	335869.526	4097987.834	A85	335873.484	4097987.969	A86	335882.155	4097988.266
A87	335895.507	4097984.475	A88	335921.173	4097989.565	A89	335940.121	4097991.252
A90	335943.480	4097982.171	A91	335935.539	4097982.134	A92	335921.361	4097982.067
A93	335913.398	4097982.030	A94	335907.666	4097982.313	A95	335891.569	4097976.705
A96	335881.672	4097976.739	A97	335873.775	4097979.469	A98	335869.853	4097980.825
A99	335856.728	4097978.949	A100	335848.899	4097976.708	A101	335846.540	4097976.263
A102	335826.076	4097972.403	A103	335816.929	4097971.848	A104	335812.936	4097971.551
A105	335812.055	4097971.528	A106	335807.508	4097967.365	A107	335790.280	4097966.007
A108	335774.084	4097964.140	A109	335764.704	4097964.492	A110	335759.913	4097964.672
A111	335750.469	4097966.037	A112	335732.683	4097961.848	A113	335725.524	4097962.231
A114	335723.181	4097961.040	A115	335718.926	4097958.027	A116	335713.543	4097954.217
A117	335696.881	4097947.380	A118	335692.519	4097947.318	A119	335686.958	4097947.239
A120	335681.151	4097945.911	A121	335673.779	4097944.226	A122	335668.499	4097939.194
A123	335661.552	4097930.735	A124	335651.042	4097928.068	A125	335643.065	4097923.232
A126	335631.938	4097917.471	A127	335622.497	4097911.699	A128	335621.549	4097910.464
A129	335614.074	4097909.638	A130	335583.118	4097911.184	A131	335567.442	4097907.535
A132	335563.671	4097906.016	A133	335551.207	4097898.036	A134	335543.542	4097892.567
A135	335541.893	4097891.254	A136	335538.120	4097886.088	A137	335534.313	4097882.359
A138	335528.412	4097879.066	A139	335523.358	4097873.487			

ΥΠΟΜΝΗΜΑ

Γιά την οριοθέτηση των ρεμάτων χρησιμοποιήθηκαν τα τοπογραφικά διαγράμματα της πολεοδομικής μελέτης Βέργας που χορηγήθηκαν από το ΥΠΕΧΩΔΕ. Οι διατομές των ρεμάτων συμπληρώθηκαν από την Τοπογραφική Υπηρεσία της Νομαρχιακής Αυτοδιοίκησης Μεσσηνίας.

- - - Αξονας κοίτης ρέματος
— Γραμμή οριοθέτησης ρέματος
— Υπάρχουσα κατάσταση ρέματος

ΝΟΜΑΡΧΙΑΚΗ ΑΥΤΟΔΙΟΙΚΗΣΗ ΜΕΣΣΗΝΙΑΣ
ΔΙΕΥΘΥΝΣΗ ΤΕΧΝΙΚΩΝ ΥΠΗΡΕΣΙΩΝ
ΤΜΗΜΑ ΜΕΛΕΤΩΝ

Το παρον συνοδευει την αριθ. 5185/03 αποφαση

ΥΔΡΑΥΛΙΚΗ ΜΕΛΕΤΗ ΟΡΙΟΘΕΤΗΣΗΣ
ΡΕΜΑΤΩΝ Δ.Δ. ΒΕΡΓΑΣ
ΔΗΜΟΥ ΚΑΛΑΜΑΤΑΣ



Καλαματα 8/10/03

ΚΛΙΜΑΚΑ 1:500

ΤΟΠΟΓΡΑΦΙΚΟ ΔΙΑΓΡΑΜΜΑ ΟΡΙΟΘΕΤΗΣΗΣ
ΡΕΜΑΤΟΣ ΛΙΑΚΟΥΝΗ

ΜΕΛΕΤΗΤΗΣ:
ΕΛΕΝΗ ΑΛΕΞΟΠΟΥΛΟΥ
ΑΓΡΟΝΟΜΟΣ ΤΟΠΟΓΡΑΦΟΣ ΜΗΧΑΝΙΚΟΣ



ΕΛΕΝΗ Α. ΑΛΕΞΟΠΟΥΛΟΥ
ΔΙΠΛ. ΑΓΡ/ΜΟΣ ΤΟΠΟΓΡΑΦΟΣ ΜΗΧΑΝΙΚΟΣ Α.Π.Θ.
ΜΕΛΟΣ Τ.Ε.Ε. ΑΡΙΘΜΟΣ ΜΗΤΡΩΟΥ 32633
ΒΑΛΑΩΡΙΤΟΥ 6 - ΚΑΛΑΜΑΤΑ - ΤΗΛ. 27210 96030

ΑΡ. ΣΧΕΔΙΟΥ: 2
ΗΜΕΡΟΜΗΝΙΑ: ΙΟΥΝΙΟΣ 2002

Ο ΕΛΕΓΞΑ
ΣΤΑΥΡΟΣ ΚΑΡΤΕΡΟΛΙΩΤΗΣ
ΠΟΛΙΤΙΚΟΣ ΜΗΧΑΝΙΚΟΣ

ΕΛΕΓΧΟΣ	Ο ΕΠΙΒΛΕΠΩΝ ΜΗΧΑΝΙΚΟΣ	Κ. ΜΠΕΧΡΑΚΗΣ	
ΘΕΩΡΗΣΗ	Ο ΠΡΟΙΣΤΑΜΕΝΟΣ ΤΜΗΜΑΤΟΣ ΜΕΛΕΤΩΝ	8-10-03 Α. ΣΑΡΑΝΤΟΠΟΥΛΟΣ	
ΕΓΚΡΙΣΗ	ΕΓΚΡΙΤΙΚΗ ΑΠΟΦΑΣΗ		

ΡΕΜΑ ΚΑΛΟΓΡΙΑΣ

ΟΔΟΣ ΜΑΝΗΣ

Πέτρινη τοξωτή γέφυρα

4097700

4097650

4097600

4097550

4097500

4097450

335500


335550

335600

335650



VERM (c) ΑΔΗ ΜΟΚΟΣ ΟΕ Τηλ. 210-6522247

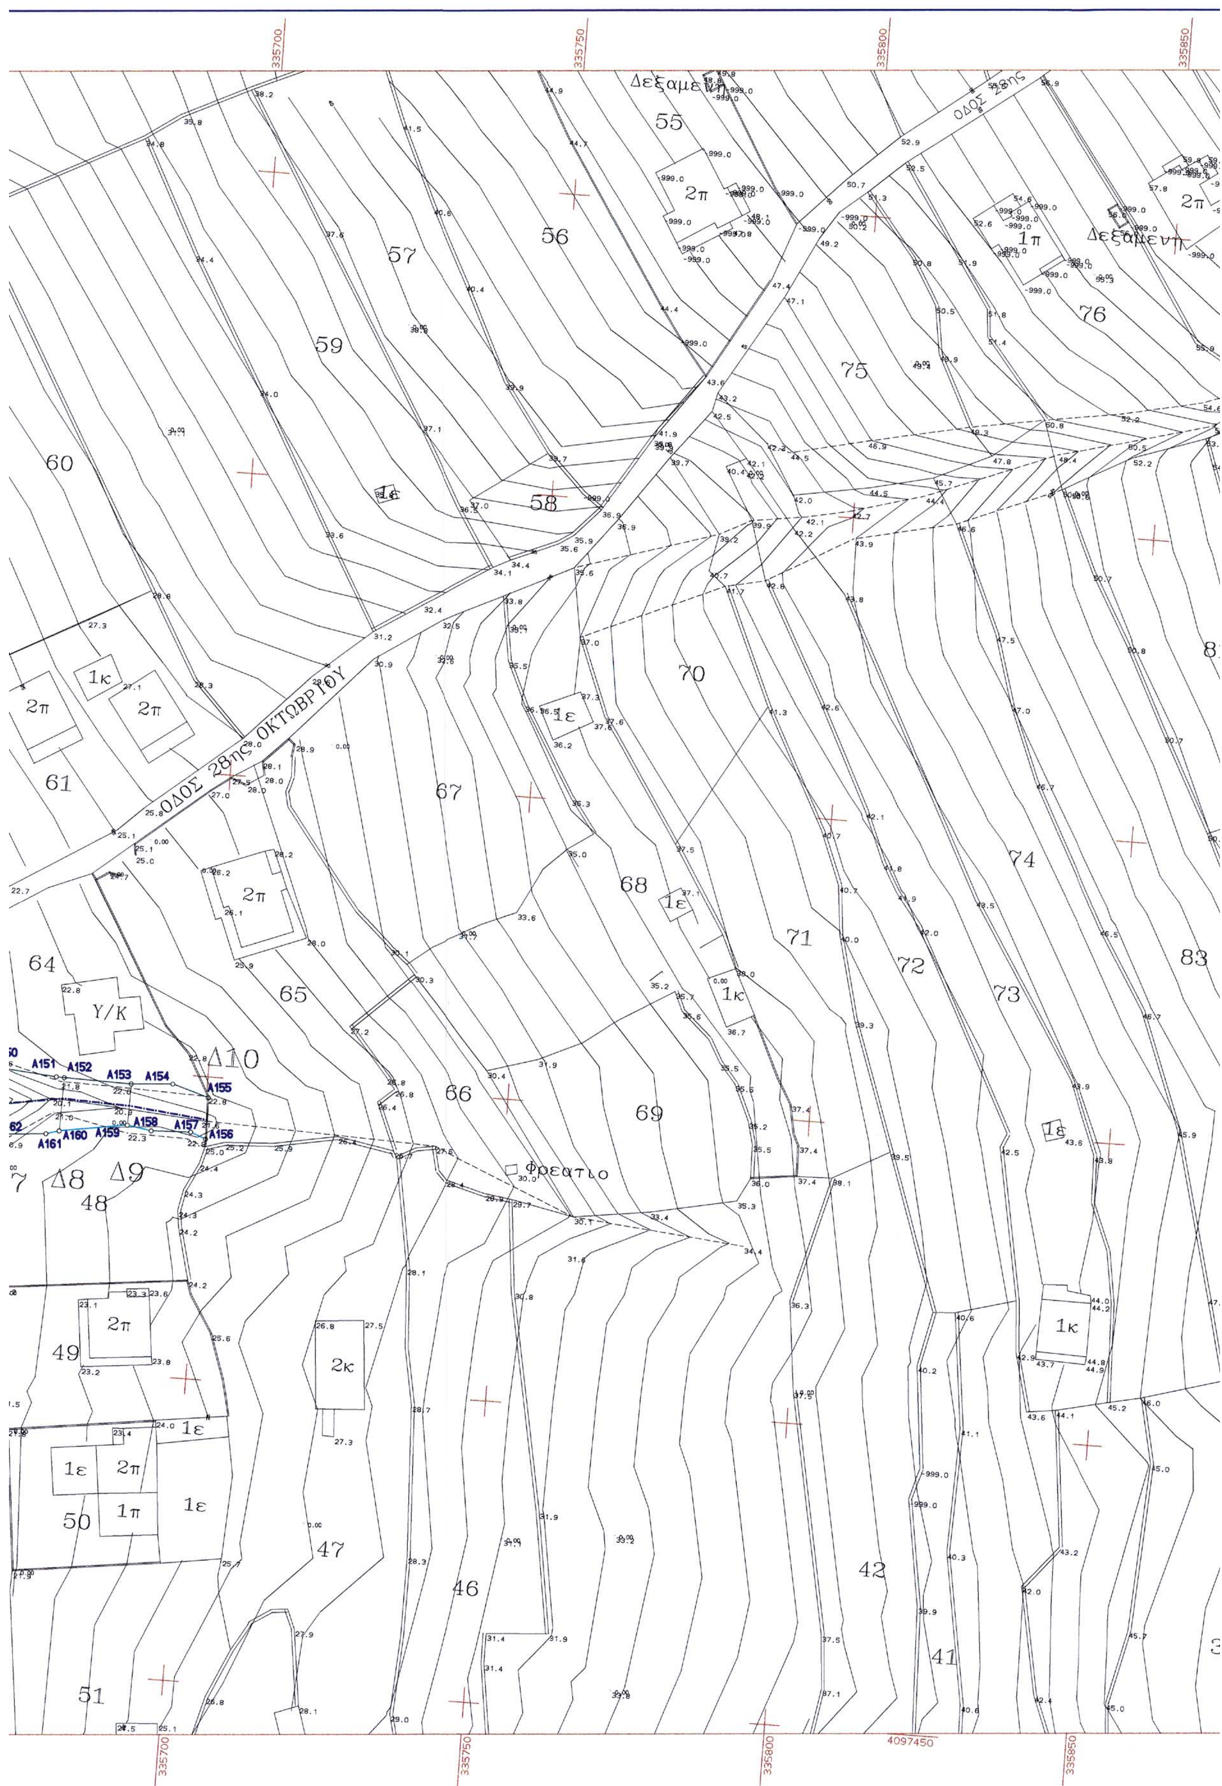
335700
335750
335800
335850
4097450
ΟΔΟΣ 28ης ΟΚΤΩΒΡΙΟΥ
ΟΔΟΣ 28ης
Δεξαμενή
Φρεάτιο
Υ/Κ
Δ10
Δ8
Δ9
55
56
57
58
59
60
61
64
65
66
67
68
69
70
71
72
73
74
75
76
83
48
49
50
51
47
46
42
41

335850 335900

77 78 80 81 82 83 34

4097700
4097650
4097600
4097550
4097500

ΣΥΝΤΕΤΑΓΜΕΝΕΣ ΟΡΙΩΝ

ΣΗΜΕΙΟ	X	Y	ΣΗΜΕΙΟ	X	Y	ΣΗΜΕΙΟ	X	Y
A141	335604.085	4097546.816	A142	335606.900	4097546.622	A143	335621.591	4097545.613
A144	335623.460	4097545.509	A145	335635.033	4097545.057	A146	335646.360	4097546.885
A147	335648.566	4097546.731	A148	335659.569	4097547.972	A149	335662.518	4097549.262
A150	335664.900	4097549.058	A151	335675.007	4097548.195	A152	335676.313	4097548.168
A153	335687.442	4097547.935	A154	335694.301	4097548.448	A155	335700.301	4097546.618
A156	335700.356	4097539.762	A157	335697.816	4097540.740	A158	335691.280	4097540.483
A159	335687.299	4097541.117	A160	335676.128	4097539.330	A161	335673.980	4097538.712
A162	335665.838	4097538.020	A163	335664.000	4097537.864	A164	335660.479	4097537.556
A165	335649.569	4097536.924	A166	335646.574	4097536.537	A167	335628.239	4097533.562
A168	335621.030	4097530.678	A169	335611.517	4097530.424	A170	335607.711	4097530.322

ΥΠΟΜΝΗΜΑ

Γιά την οριοθέτηση των ρεμάτων χρησιμοποιήθηκαν τα τοπογραφικά διαγράμματα της πολεοδομικής μελέτης Βέργας που χορηγήθηκαν από το ΥΠΕΧΩΔΕ. Οι διατομές των ρεμάτων συμπληρώθηκαν από την Τοπογραφική Υπηρεσία της Νομαρχιακής Αυτοδιοίκησης Μεσσηνίας.

- - - Αξονας κοίτης ρέματος
—— Γραμμή οριοθέτησης ρέματος
—— Υπάρχουσα κατάσταση ρέματος

ΕΘΝΙΚΟ ΤΥΠΟΓΡΑΦΕΙΟ
Για τεχνικούς λόγους στο σχεδιάγραμμα έγινε σμίκρυνση κατά ποσοστό 40 %

Το παρόν συνοδεύει την αριθ. 3485/03 απόφαση

ΝΟΜΑΡΧΙΑΚΗ ΑΥΤΟΔΙΟΙΚΗΣΗ ΜΕΣΣΗΝΙΑΣ
ΔΙΕΥΘΥΝΣΗ ΤΕΧΝΙΚΩΝ ΥΠΗΡΕΣΙΩΝ
ΤΜΗΜΑ ΜΕΛΕΤΩΝ

ΥΔΡΑΥΛΙΚΗ ΜΕΛΕΤΗ ΟΡΙΟΘΕΤΗΣΗΣ
ΡΕΜΑΤΩΝ Δ.Δ. ΒΕΡΓΑΣ
ΔΗΜΟΥ ΚΑΛΑΜΑΤΑΣ

Καλαμάτα 8/10/03
Ο Προϊστάμενος

ΚΛΙΜΑΚΑ 1:500

ΤΟΠΟΓΡΑΦΙΚΟ ΔΙΑΓΡΑΜΜΑ ΟΡΙΟΘΕΤΗΣΗΣ
ΡΕΜΑΤΟΣ ΚΑΛΟΓΡΙΑΣ

ΜΕΛΕΤΗΤΗΣ:
ΕΛΕΝΗ ΑΛΕΞΟΠΟΥΛΟΥ
ΑΓΡΟΝΟΜΟΣ ΤΟΠΟΓΡΑΦΟΣ ΜΗΧΑΝΙΚΟΣ

ΕΛΕΝΗ Α. ΑΛΕΞΟΠΟΥΛΟΥ
ΔΙΠΛ. ΑΓΡ/ΜΟΣ ΤΟΠΟΓΡΑΦΟΣ ΜΗΧΑΝΙΚΟΣ Α.Π.Θ.
ΜΕΛΟΣ Τ.Ε.Ε. ΑΡΙΘΜΟΣ ΜΗΤΡΩΟΥ 32633
ΒΑΛΑΩΡΙΤΟΥ 8 - ΚΑΛΑΜΑΤΑ - ΤΗΛ. 27210 96030

ΑΡ. ΣΧΕΔΙΟΥ 3

ΗΜΕΡΟΜΗΝΙΑ ΙΟΥΝΙΟΣ 2003


ΠΟΛΙΤΙΚΟΣ ΜΗΧΑΝΙΚΟΣ

Ο ΕΛΕΓΞΑΣ


ΕΛΕΓΧΟΣ	Ο ΕΠΙΒΛΕΠΩΝ ΜΗΧΑΝΙΚΟΣ	Κ. ΜΠΕΧΡΑΚΗΣ	
ΘΕΩΡΗΣΗ	Ο ΠΡΟΙΣΤΑΜΕΝΟΣ ΤΜΗΜΑΤΟΣ ΜΕΛΕΤΩΝ	8-10-03 Α. ΣΑΡΑΝΤΟΠΟΥΛΟΣ	
ΕΓΚΡΙΣΗ	ΕΓΚΡΙΤΙΚΗ ΑΠΟΦΑΣΗ		




ΑΡΧΕΙΟ: SX5.FPL

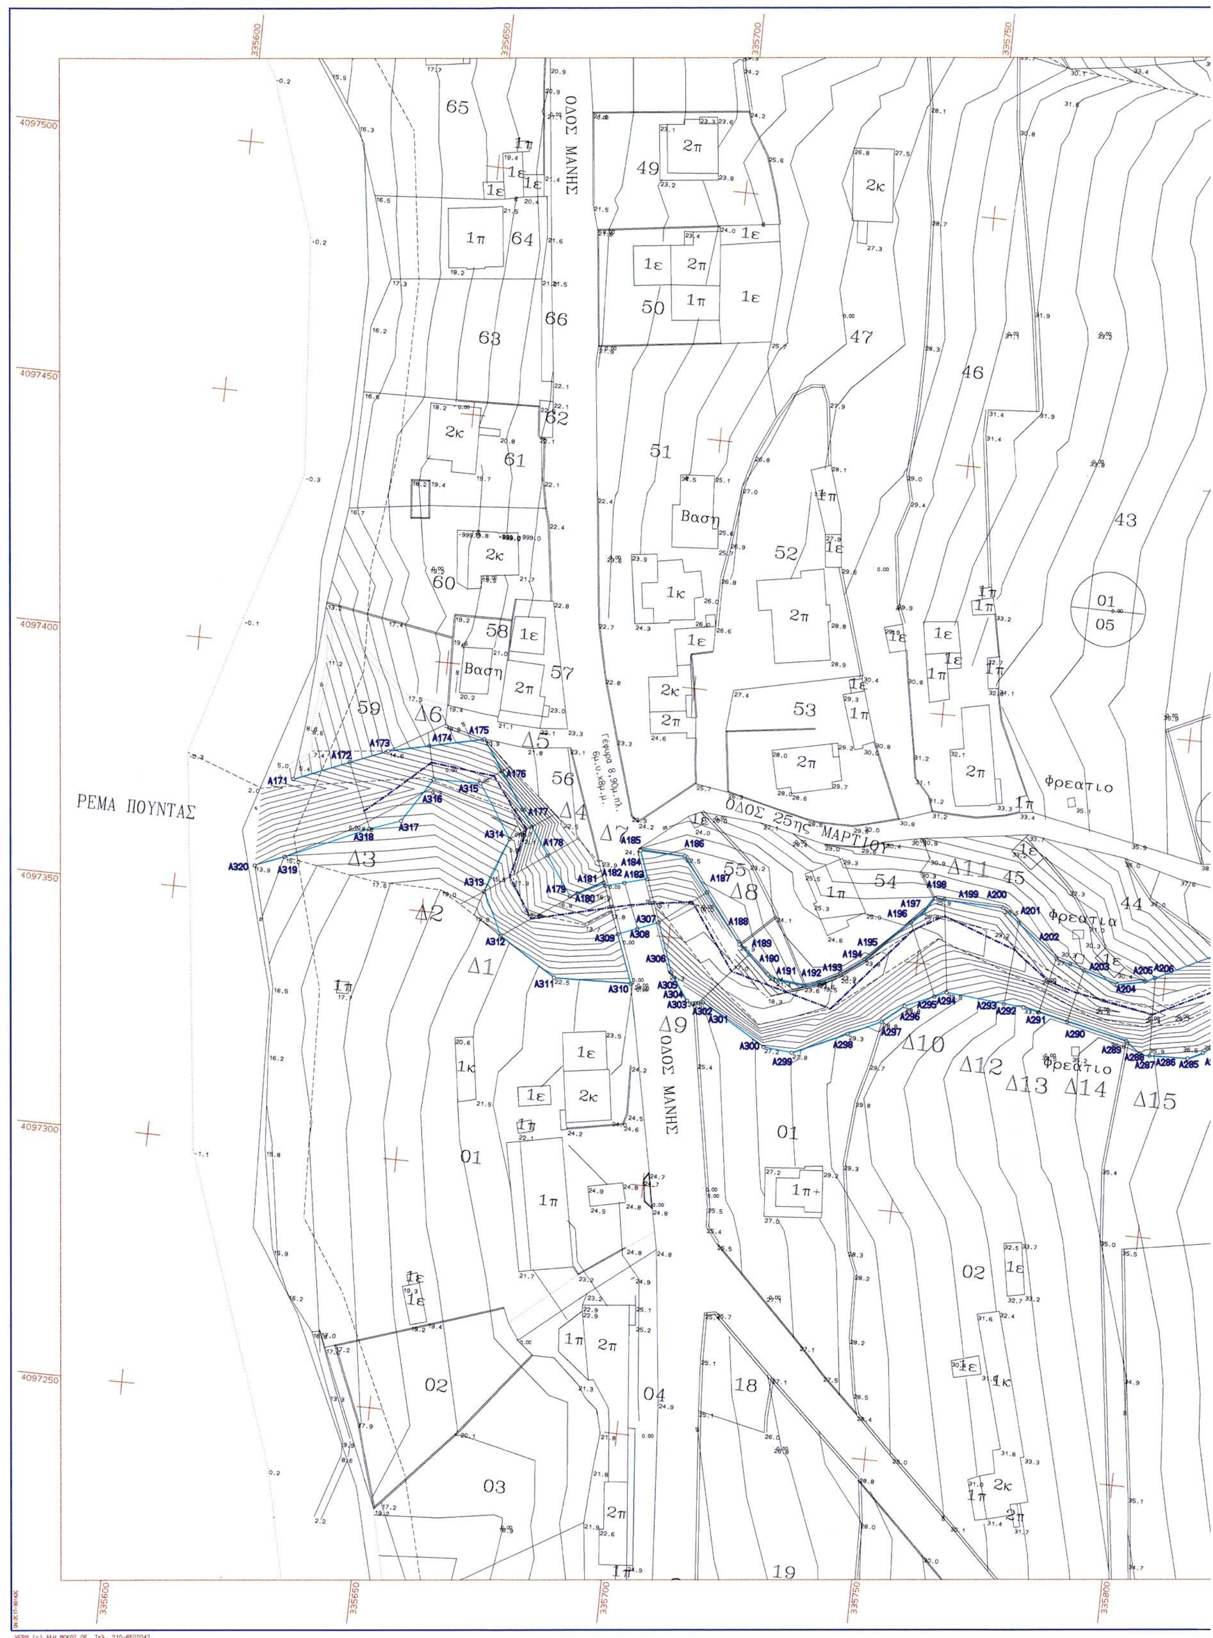

ΟΔΟΣ ΜΑΝΗΣ
ΟΔΟΣ 25ης ΜΑΡΤΙΟΥ
ΡΕΜΑ ΠΟΥΝΤΑΣ
Φρεατιο
Βαση
VERM (c) Α&Η ΝΙΚΟΣ ΟΕ Τηλ. 210-6522247

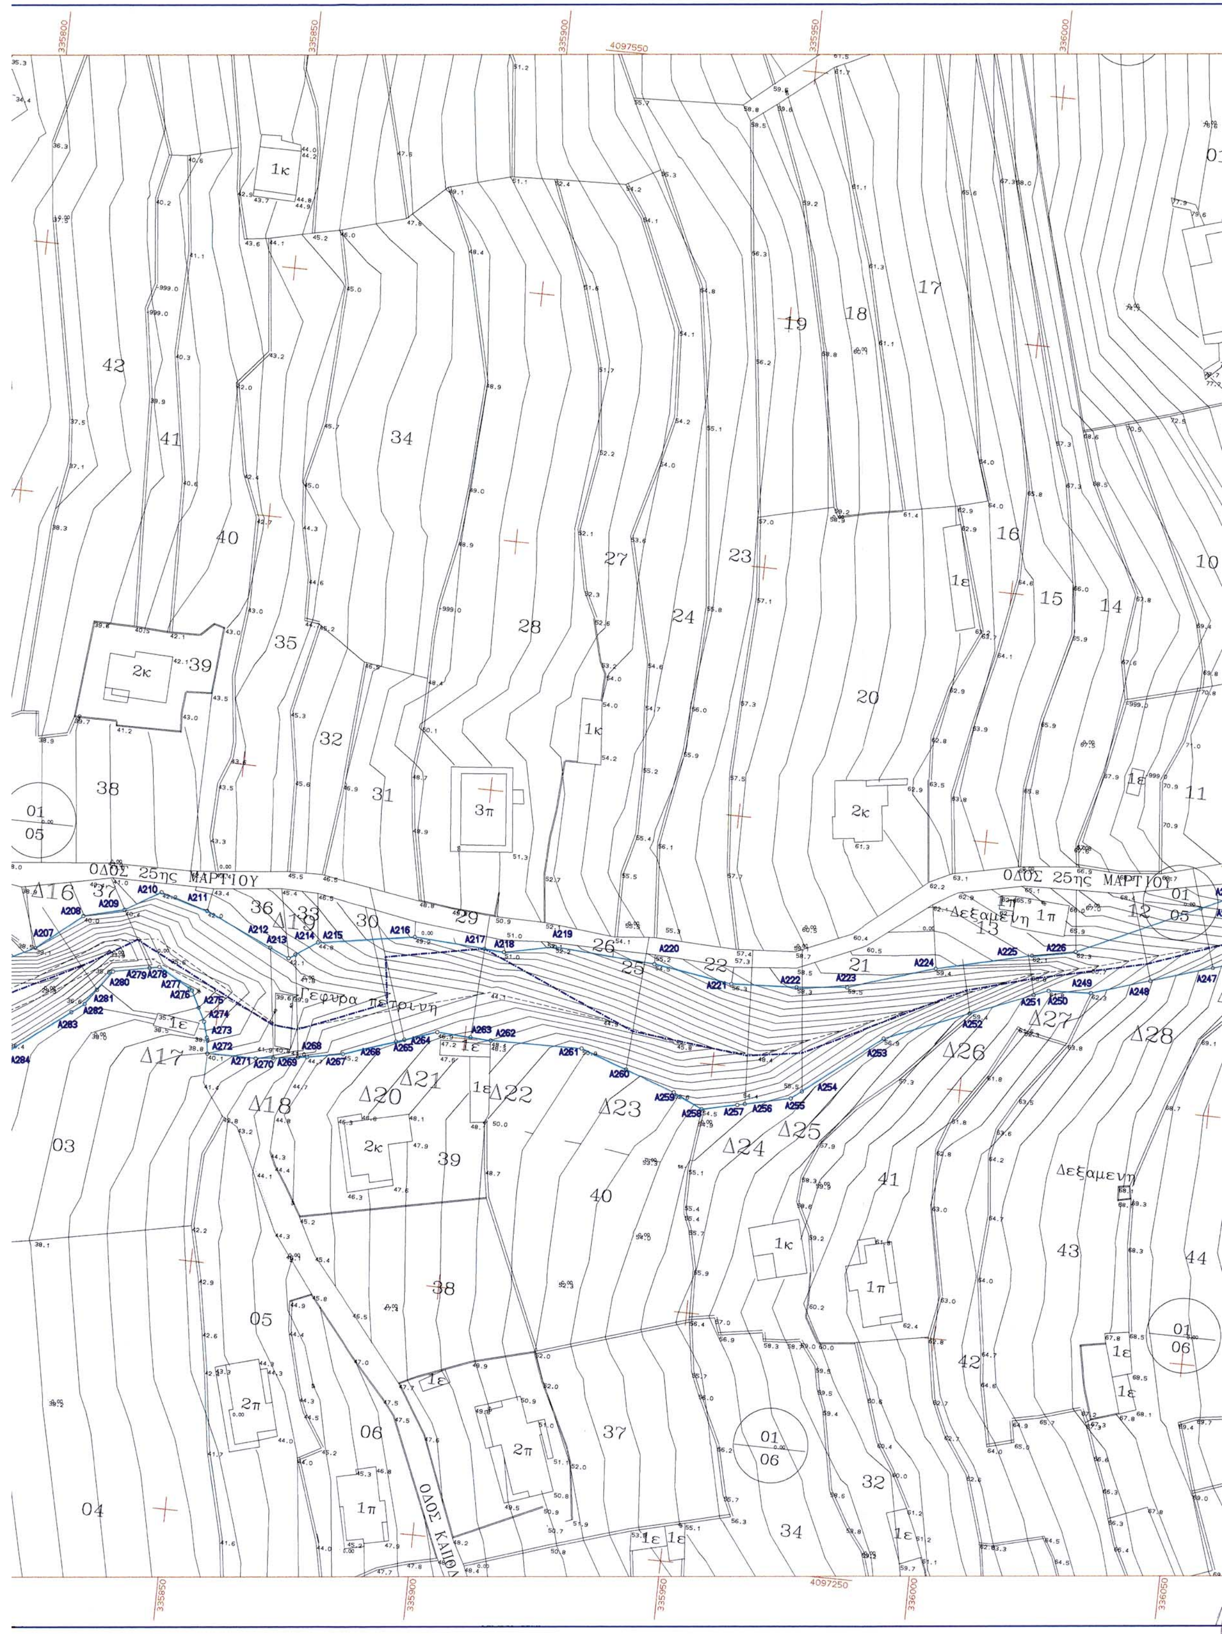
335800
335850
335900
335950
336000
4097550
ΟΔΟΣ 25ης ΜΑΡΤΙΟΥ
ΟΔΟΣ 25ης ΜΑΡΤΙΟΥ
Γεφυρα πετρινη
Δεξαμενη
Δεξαμενη
ΟΔΟΣ ΚΑΠΟΔ
Δ16
Δ17
Δ18
Δ19
Δ20
Δ21
Δ22
Δ23
Δ24
Δ25
Δ26
Δ27
Δ28
01
05
01
06
01
06
01
05
4097250
335850
335900
335950
336000
336050

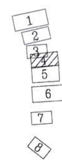

ΝΙΚΗΤΑΡΑ

ΟΔΟΣ ΝΙΚΗΤΑΡΑ

ΣΥΝΤΕΤΑΓΜΕΝΕΣ ΟΡΙΩΝ

ΣΗΜΕΙΟ	X	Y	ΣΗΜΕΙΟ	X	Y	ΣΗΜΕΙΟ	X	Y
A171	335621.660	4097373.681	A172	335632.587	4097378.181	A173	335639.962	4097381.219
A174	335648.100	4097383.144	A175	335658.967	4097385.608	A176	335663.294	4097379.623
A177	335670.367	4097369.173	A178	335674.121	4097363.760	A179	335679.439	4097356.094
A180	335680.892	4097356.843	A181	335685.978	4097359.463	A182	335686.277	4097358.883
A183	335690.011	4097359.899	A184	335694.582	4097361.143	A185	335692.550	4097366.722
A186	335701.547	4097366.470	A187	335706.729	4097359.762	A188	335714.226	4097350.057
A189	335716.373	4097348.223	A190	335720.554	4097344.652	A191	335722.186	4097343.712
A192	335727.976	4097343.136	A193	335730.896	4097344.204	A194	335734.998	4097346.321
A195	335739.508	4097349.664	A196	335747.960	4097357.888	A197	335750.289	4097360.154
A198	335752.330	4097363.305	A199	335754.168	4097363.235	A200	335766.203	4097362.777
A201	335769.653	4097360.132	A202	335777.943	4097353.774	A203	335783.647	4097352.036
A204	335790.603	4097349.916	A205	335796.109	4097351.080	A206	335798.012	4097352.026
A207	335812.404	4097359.175	A208	335821.280	4097366.507	A209	335829.326	4097368.595
A210	335836.369	4097372.904	A211	335845.856	4097370.092	A212	335859.128	4097364.107
A213	335863.005	4097362.359	A214	335864.273	4097363.214	A215	335868.542	4097366.092
A216	335887.940	4097369.196	A217	335902.020	4097368.314	A218	335905.996	4097368.042
A219	335916.057	4097370.183	A220	335936.322	4097368.788	A221	335952.046	4097366.457
A222	335965.141	4097367.172	A223	335975.254	4097368.214	A224	335992.645	4097373.766
A225	336011.570	4097378.350	A226	336020.251	4097380.037	A227	336044.287	4097391.232
A228	336051.321	4097394.508	A229	336066.551	4097399.691	A230	336079.084	4097403.956
A231	336093.516	4097406.874	A232	336104.620	4097403.666	A233	336121.920	4097404.542
A234	336123.243	4097404.609	A235	336123.915	4097391.336	A236	336121.666	4097393.136
A237	336114.917	4097393.454	A238	336109.536	4097394.684	A239	336105.497	4097394.518
A240	336090.678	4097393.918	A241	336081.800	4097393.612	A242	336076.266	4097393.691
A243	336070.974	4097389.927	A244	336066.476	4097387.461	A245	336064.482	4097386.368
A246	336057.962	4097382.793	A247	336047.942	4097379.635	A248	336035.719	4097375.782
A249	336024.100	4097372.120	A250	336015.647	4097371.694	A251	336012.747	4097370.531
A252	336000.358	4097365.561	A253	335983.707	4097358.762	A254	335968.380	4097346.526
A255	335966.323	4097344.884	A256	335957.229	4097342.831	A257	335955.747	4097342.497
A258	335948.747	4097340.917	A259	335942.813	4097343.684	A260	335932.808	4097347.213
A261	335923.521	4097350.488	A262	335905.214	4097350.199	A263	335901.089	4097350.414
A264	335894.412	4097350.761	A265	335887.983	4097348.564	A266	335886.350	4097348.006
A267	335875.929	4097344.445	A268	335868.775	4097343.068	A269	335866.941	4097342.828
A270	335861.998	4097342.181	A271	335858.538	4097341.728	A272	335848.872	4097341.704
A273	335848.436	4097344.868	A274	335847.548	4097348.005	A275	335846.182	4097350.688
A276	335844.504	4097353.985	A277	335843.950	4097354.298	A278	335837.509	4097357.942
A279	335835.550	4097357.544	A280	335828.283	4097356.070	A281	335825.505	4097352.098
A282	335823.337	4097348.999	A283	335820.866	4097347.104	A284	335809.120	4097338.100
A285	335806.150	4097336.674	A286	335798.533	4097336.420	A287	335796.882	4097336.365
A288	335796.527	4097336.637	A289	335793.593	4097338.891	A290	335781.399	4097341.489
A291	335775.501	4097342.746	A292	335772.368	4097343.413	A293	335768.270	4097343.759
A294	335756.575	4097344.747	A295	335754.166	4097343.694	A296	335748.426	4097341.184
A297	335744.217	4097337.647	A298	335737.744	4097334.481	A299	335726.939	4097329.574
A300	335721.190	4097330.143	A301	335708.227	4097337.745	A302	335707.262	4097337.556
A303	335706.733	4097337.440	A304	335706.240	4097337.355	A305	335704.946	4097337.738
A306	335701.216	4097343.030	A307	335697.688	4097352.713	A308	335693.566	4097351.056
A309	335689.809	4097349.546	A310	335693.375	4097339.946	A311	335677.929	4097339.551
A312	335666.353	4097346.758	A313	335662.033	4097355.375	A314	335666.177	4097366.267
A315	335659.103	4097376.716	A316	335649.630	4097376.519	A317	335643.979	4097367.614
A318	335637.874	4097365.345	A319	335621.486	4097358.043	A320	335615.717	4097355.758

ΥΠΟΜΝΗΜΑ

Γιά την οριοθέτηση των ρεμάτων χρησιμοποιήθηκαν τα τοπογραφικά διαγράμματα της πολεοδομικής μελέτης Βέργας που χορηγήθηκαν από το ΥΠΕΧΩΔΕ. Οι διατομές των ρεμάτων συμπληρώθηκαν από την Τοπογραφική Υπηρεσία της Νομαρχιακής Αυτοδιοίκησης Μεσσηνίας.

- Αξονας κοίτης ρέματος
- Γραμμή οριοθέτησης ρέματος
- Υπάρχουσα κατάσταση ρέματος

ΕΘΝΙΚΟ ΤΥΠΟΓΡΑΦΕΙΟ
Για τεχνικούς λόγους στο σχεδιάγραμμο έγινε σμίκρυνση κατά ποσοστό %

ΝΟΜΑΡΧΙΑΚΗ ΑΥΤΟΔΙΟΙΚΗΣΗ ΜΕΣΣΗΝΙΑΣ
ΔΙΕΥΘΥΝΣΗ ΤΕΧΝΙΚΩΝ ΥΠΗΡΕΣΙΩΝ
ΤΜΗΜΑ ΜΕΛΕΤΩΝ

Το παρόν συνοδεύει την αριθ. 3165/03 απόφαση Γ.Γ. Περιφέρειας Πελ/σου

ΥΔΡΑΥΛΙΚΗ ΜΕΛΕΤΗ ΟΡΙΟΘΕΤΗΣΗΣ
ΡΕΜΑΤΩΝ Δ.Δ. ΒΕΡΓΑΣ
ΔΗΜΟΥ ΚΑΛΑΜΑΤΑΣ

Καλαμάτα 8/10/03
Ο Προϊστάμενος του Τμήματος Εκτελέσεως Έργων

ΚΛΙΜΑΚΑ 1:500

ΤΟΠΟΓΡΑΦΙΚΟ ΔΙΑΓΡΑΜΜΑ ΟΡΙΟΘΕΤΗΣΗΣ
ΡΕΜΑΤΟΣ ΠΟΥΝΤΑΣ

ΜΕΛΕΤΗΤΗΣ:
ΕΛΕΝΗ ΑΛΕΞΟΠΟΥΛΟΥ
ΑΓΡΟΝΟΜΟΣ ΤΟΠΟΓΡΑΦΟΣ ΜΗΧΑΝΙΚΟΣ


ΕΛΕΝΗ Α. ΑΛΕΞΟΠΟΥΛΟΥ
ΔΙΠΛ. ΑΓΡ/ΜΟΣ ΤΟΠΟΓΡΑΦΟΣ ΜΗΧΑΝΙΚΟΣ Α.Π.Θ.
ΜΕΛΟΣ Τ.Ε.Ε. ΑΡΙΘΜΟΣ ΜΗΤΡΩΟΥ 32633
ΒΑΛΑΩΡΙΤΟΥ 8 - ΚΑΛΑΜΑΤΑ - ΤΗΛ. 27210 96030


ΑΡ. ΣΧΕΔΙΟΥ: 4
ΗΜΕΡΟΜΗΝΙΑ: ΙΟΥΝΙΟΣ 2002


Ο ΕΛΕΓΞΑΣ
ΠΟΛΙΤΙΚΟΣ ΜΗΧΑΝΙΚΟΣ

ΕΛΕΓΧΟΣ	Ο ΕΠΙΒΛΕΠΩΝ ΜΗΧΑΝΙΚΟΣ	Κ. ΜΠΕΧΡΑΚΗΣ 8-10-03	
ΘΕΩΡΗΣΗ	Ο ΠΡΟΙΣΤΑΜΕΝΟΣ ΤΜΗΜΑΤΟΣ ΜΕΛΕΤΩΝ	Α. ΣΑΡΑΝΤΟΠΟΥΛΟΣ	
ΕΓΚΡΙΣΗ	ΕΓΚΡΙΤΙΚΗ ΑΠΟΦΑΣΗ		

ΑΡΧΕΙΟ: SX5.FPL

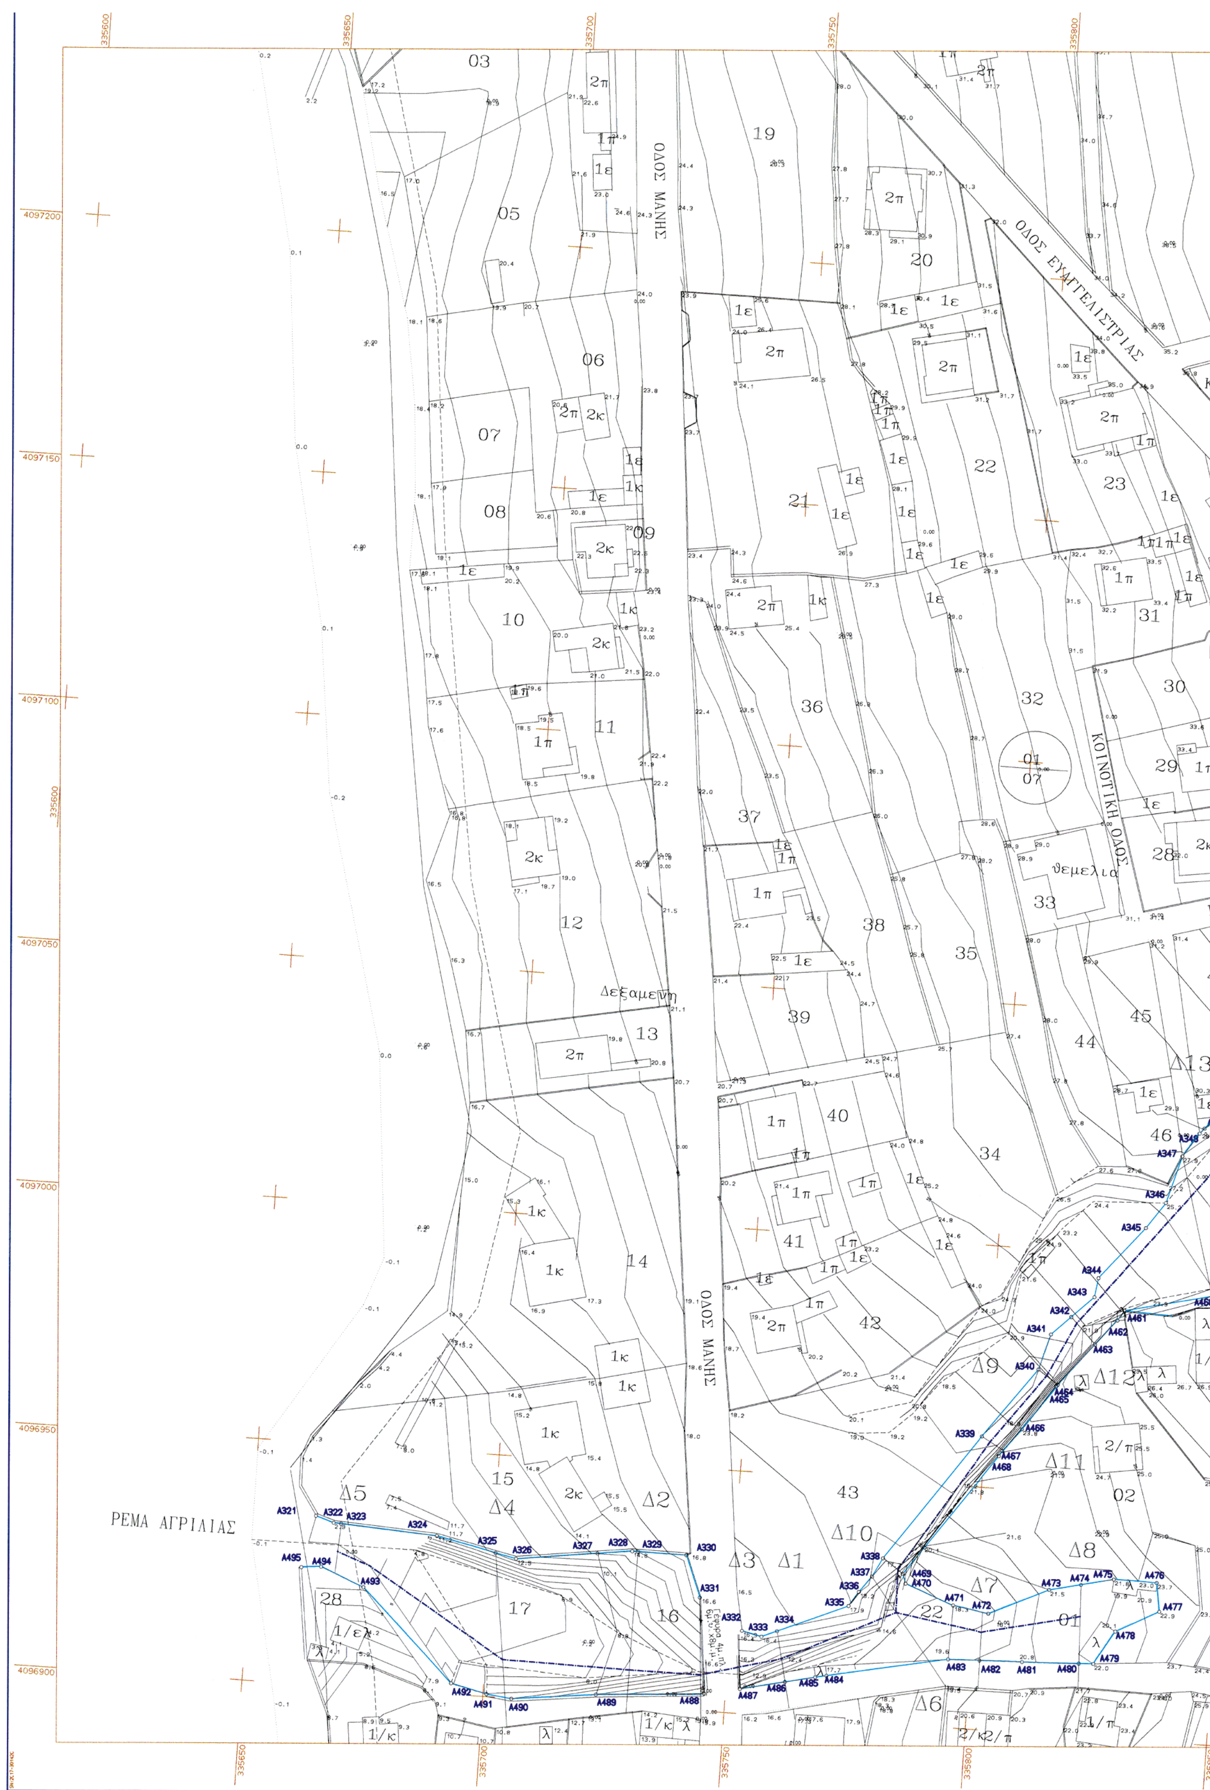
ΟΔΟΣ ΜΑΝΗΣ
ΟΔΟΣ ΕΥΑΓΓΕΛΙΣΤΡΙΑΣ
ΚΟΙΝΟΤΙΚΗ ΟΔΟΣ
ΡΕΜΑ ΑΓΡΙΛΙΑΣ
Δεξαμενή
θεμελια

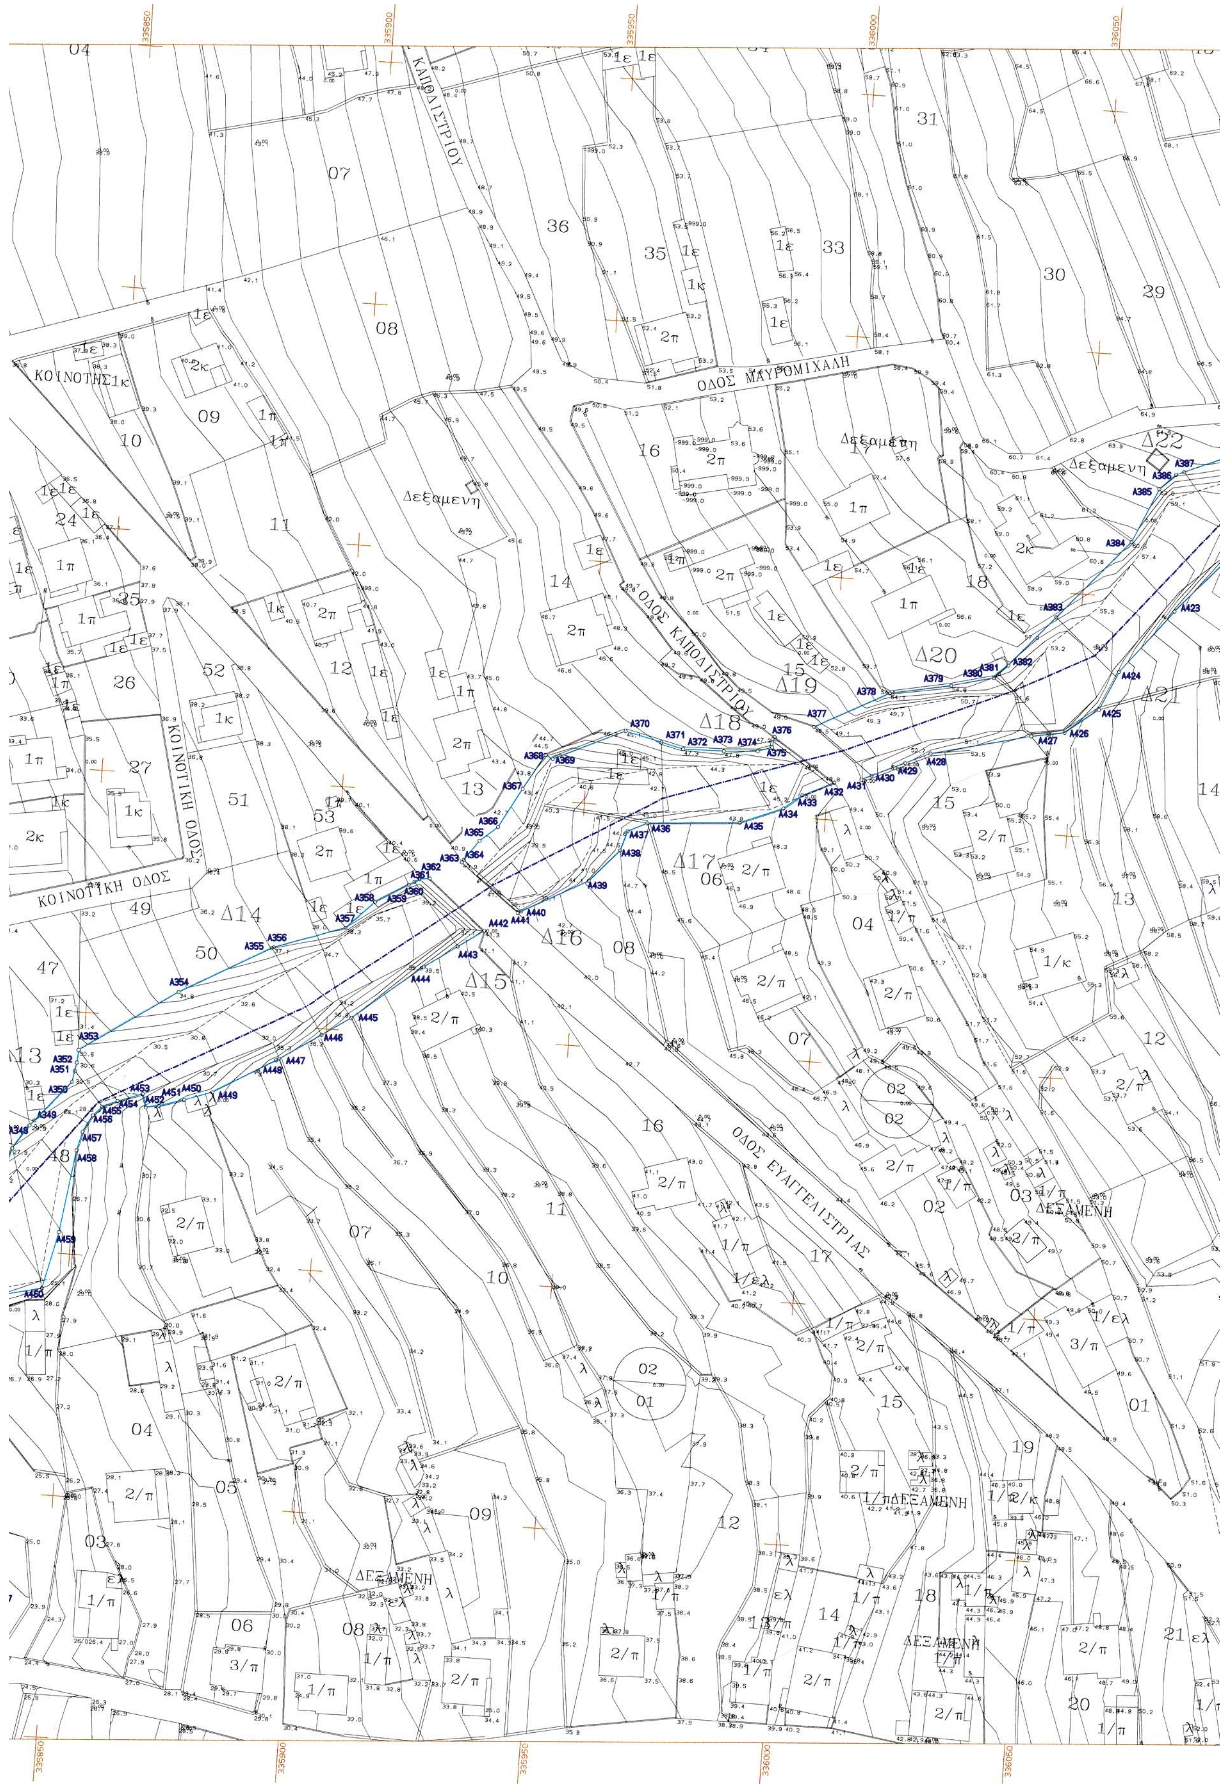
335850
335900
335950
336000
336050
ΚΑΠΟΔΙΣΤΡΙΟΥ
ΟΔΟΣ ΜΑΥΡΟΜΙΧΑΛΗ
ΟΔΟΣ ΚΑΠΟΔΙΣΤΡΙΟΥ
ΚΟΙΝΟΤΗΣ
ΚΟΙΝΟΤΙΚΗ ΟΔΟΣ
ΚΟΙΝΟΤΙΚΗ ΟΔΟΣ
ΟΔΟΣ ΕΥΑΓΓΕΛΙΣΤΡΙΑΣ
Δεξαμενη
Δεξαμενη
Δεξαμενη
ΔΕΞΑΜΕΝΗ
ΔΕΞΑΜΕΝΗ
ΔΕΞΑΜΕΝΗ
ΔΕΞΑΜΕΝΗ
Δ14
Δ15
Δ16
Δ17
Δ18
Δ19
Δ20
Δ21
Δ22

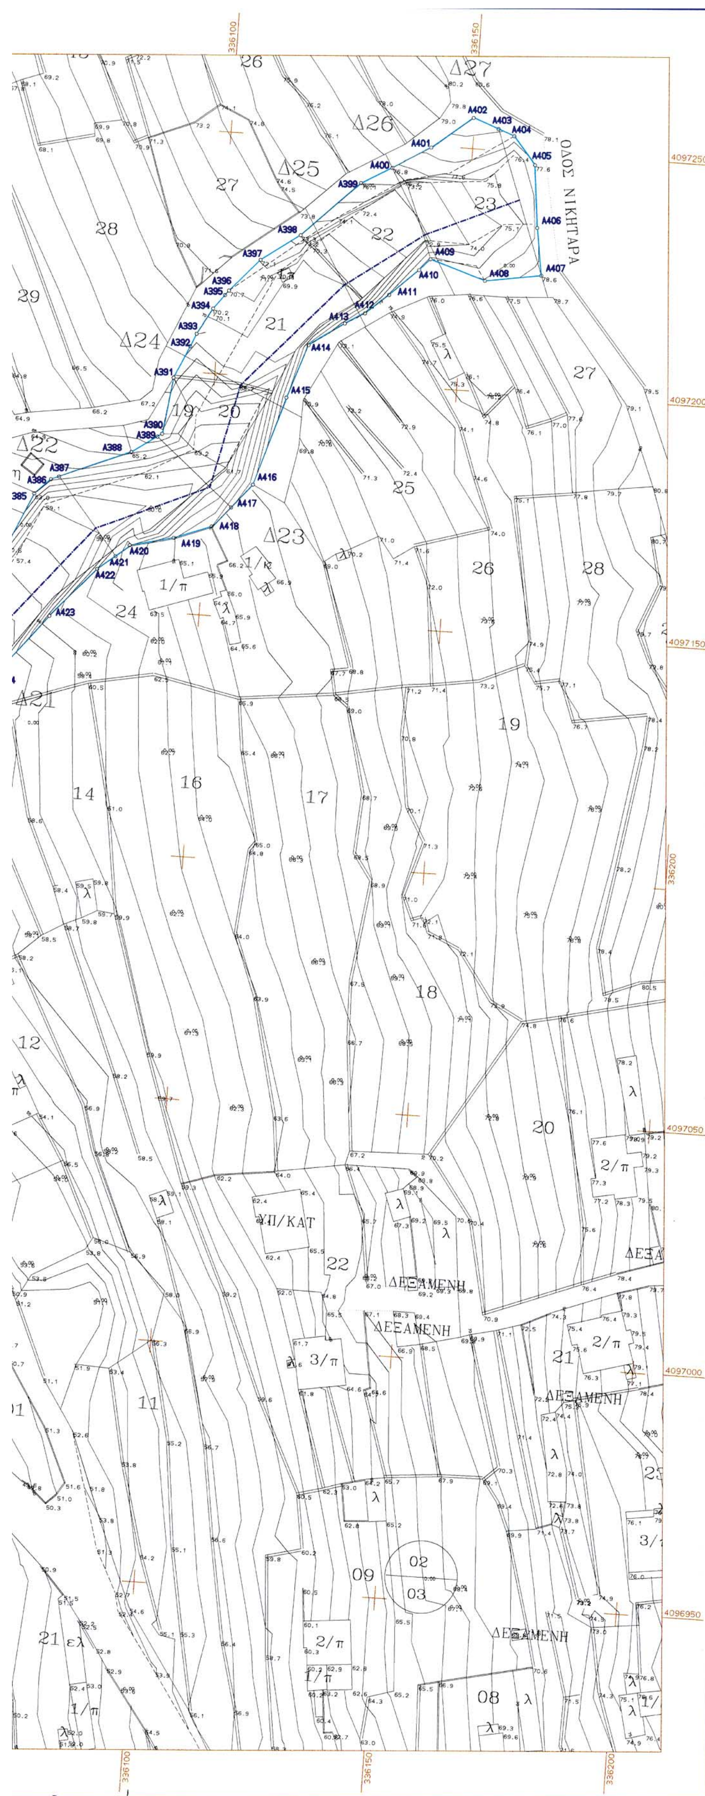

ΣΥΝΤΕΤΑΓΜΕΝΕΣ ΟΡΙΩΝ

ΣΗΜΕΙΟ	X	Y	ΣΗΜΕΙΟ	X	Y	ΣΗΜΕΙΟ	X	Y
A321	335662.964	4096934.908	A322	335666.705	4096933.707	A323	335668.248	4096933.617
A324	335688.140	4096932.451	A325	335700.656	4096929.758	A326	335704.958	4096928.833
A327	335721.641	4096931.039	A328	335728.805	4096931.987	A329	335729.962	4096931.981
A330	335740.032	4096931.924	A331	335743.379	4096923.376	A332	335752.583	4096917.086
A333	335756.714	4096916.145	A334	335759.837	4096917.491	A335	335774.197	4096923.679
A336	335776.114	4096926.745	A337	335778.610	4096930.069	A338	335780.627	4096934.024
A339	335799.360	4096960.573	A340	335810.090	4096975.154	A341	335812.174	4096982.549
A342	335816.118	4096986.429	A343	335820.595	4096990.835	A344	335821.144	4096994.809
A345	335830.204	4097005.777	A346	335833.988	4097011.199	A347	335836.712	4097021.054
A348	335839.937	4097025.971	A349	335840.893	4097027.094	A350	335848.089	4097035.545
A351	335848.511	4097037.879	A352	335848.828	4097039.628	A353	335849.009	4097042.226
A354	335868.829	4097055.519	A355	335887.417	4097065.861	A356	335887.813	4097066.081
A357	335902.546	4097071.078	A358	335908.278	4097076.739	A359	335914.951	4097080.742
A360	335916.084	4097081.442	A361	335917.114	4097082.079	A362	335919.161	4097082.355
A363	335925.584	4097086.103	A364	335925.962	4097086.638	A365	335928.935	4097090.840
A366	335932.554	4097093.924	A367	335937.116	4097102.111	A368	335941.358	4097109.411
A369	335942.902	4097108.646	A370	335957.568	4097115.442	A371	335965.079	4097113.638
A372	335969.693	4097112.530	A373	335978.101	4097112.676	A374	335985.079	4097113.121
A375	335987.988	4097114.114	A376	335988.339	4097116.287	A377	335996.332	4097118.914
A378	336011.658	4097126.909	A379	336024.153	4097129.353	A380	336032.821	4097131.525
A381	336033.781	4097132.472	A382	336035.622	4097134.289	A383	336044.868	4097144.900
A384	336059.337	4097161.505	A385	336064.321	4097172.785	A386	336067.615	4097175.973
A387	336069.210	4097176.637	A388	336083.692	4097182.667	A389	336088.903	4097186.234
A390	336089.849	4097186.882	A391	336091.450	4097198.584	A392	336094.438	4097205.354
A393	336095.632	4097208.060	A394	336098.738	4097213.474	A395	336100.997	4097216.405
A396	336101.756	4097217.390	A397	336107.849	4097224.173	A398	336115.761	4097229.824
A399	336127.482	4097241.397	A400	336133.730	4097244.998	A401	336141.487	4097249.675
A402	336149.809	4097256.387	A403	336155.101	4097254.419	A404	336158.426	4097253.182
A405	336163.110	4097247.501	A406	336164.426	4097234.589	A407	336165.930	4097224.827
A408	336154.374	4097222.985	A409	336142.854	4097226.696	A410	336140.656	4097224.308
A411	336134.825	4097218.770	A412	336130.104	4097214.610	A413	336126.095	4097212.217
A414	336118.896	4097207.281	A415	336115.084	4097196.089	A416	336109.393	4097177.675
A417	336105.213	4097172.654	A418	336101.483	4097168.446	A419	336093.707	4097165.572
A420	336084.632	4097163.422	A421	336081.882	4097160.966	A422	336078.296	4097158.066
A423	336069.160	4097147.723	A424	336058.544	4097134.508	A425	336054.929	4097126.416
A426	336048.183	4097121.267	A427	336041.325	4097120.034	A428	336020.830	4097115.089
A429	336015.752	4097112.781	A430	336009.030	4097109.706	A431	336006.946	4097108.753
A432	336001.389	4097107.723	A433	335994.890	4097104.671	A434	335991.127	4097101.693
A435	335982.302	4097098.175	A436	335963.265	4097096.811	A437	335959.333	4097094.868
A438	335958.048	4097090.805	A439	335951.985	4097084.090	A440	335938.423	4097076.882
A441	335937.757	4097076.528	A442	335931.114	4097072.434	A443	335925.854	4097068.810
A444	335919.187	4097064.216	A445	335904.975	4097052.589	A446	335899.030	4097048.761
A447	335890.469	4097043.250	A448	335889.882	4097042.902	A449	335877.157	4097035.345
A450	335871.480	4097033.394	A451	335866.358	4097031.840	A452	335863.703	4097031.300
A453	335862.894	4097034.024	A454	335857.778	4097032.210	A455	335854.677	4097030.848
A456	335852.862	4097028.932	A457	335850.982	4097025.389	A458	335849.980	4097021.528
A459	335847.490	4097004.434	A460	335844.763	4096992.615	A461	335826.938	4096988.457
A462	335825.626	4096986.341	A463	335821.381	4096981.081	A464	335814.307	4096972.314
A465	335814.010	4096971.946	A466	335807.563	4096962.574	A467	335803.785	4096957.821
A468	335803.148	4096956.714	A469	335784.931	4096931.070	A470	335785.657	4096929.084
A471	335795.743	4096925.248	A472	335803.204	4096924.040	A473	335815.415	4096929.832
A474	335821.904	4096931.332	A475	335828.577	4096932.874	A476	335837.479	4096932.754
A477	335838.391	4096926.859	A478	335829.631	4096922.157	A479	335825.525	4096915.183
A480	335822.555	4096915.064	A481	335810.874	4096914.596	A482	335802.021	4096914.292
A483	335795.461	4096914.067	A484	335770.627	4096909.023	A485	335768.328	4096908.542
A486	335762.174	4096907.151	A487	335752.969	4096905.071	A488	335745.620	4096903.627
A489	335723.289	4096901.949	A490	335705.964	4096899.919	A491	335700.742	4096900.546
A492	335693.172	4096902.258	A493	335673.727	4096920.834	A494	335664.742	4096924.484
A495	335660.652	4096924.110						

ΥΠΟΜΝΗΜΑ

Γιά την οριοθέτηση των ρεμάτων χρησιμοποιήθηκαν τα τοπογραφικά διαγράμματα της πολεοδομικής μελέτης Βέργας που χορηγήθηκαν από το ΥΠΕΧΩΔΕ. Οι διατομές των ρεμάτων συμπληρώθηκαν από την Τοπογραφική Υπηρεσία της Νομαρχιακής Αυτοδιοίκησης Μεσσηνίας.

- Αξονας κοίτης ρέματος
- Γραμμή οριοθέτησης ρέματος
- Υπάρχουσα κατάσταση ρέματος

ΕΘΝΙΚΟ ΤΥΠΟΓΡΑΦΕΙΟ
Για τεχνικούς λόγους στο σχεδιάγραμμο έγινε σμίκρυνση κατά ποσοστό 72 %

ΝΟΜΑΡΧΙΑΚΗ ΑΥΤΟΔΙΟΙΚΗΣΗ ΜΕΣΣΗΝΙΑΣ
ΔΙΕΥΘΥΝΣΗ ΤΕΧΝΙΚΩΝ ΥΠΗΡΕΣΙΩΝ
ΤΜΗΜΑ ΜΕΛΕΤΩΝ

Το παρόν συνοδεύει την 3185/03 απόφαση

ΥΔΡΑΥΛΙΚΗ ΜΕΛΕΤΗ ΟΡΙΟΘΕΤΗΣΗΣ
ΡΕΜΑΤΩΝ Δ.Δ. ΒΕΡΓΑΣ
ΔΗΜΟΥ ΚΑΛΑΜΑΤΑΣ

Καλαμάτα 8/10/03

ΚΛΙΜΑΚΑ
1:500

ΤΟΠΟΓΡΑΦΙΚΟ ΔΙΑΓΡΑΜΜΑ ΟΡΙΟΘΕΤΗΣΗΣ
ΡΕΜΑΤΟΣ ΑΓΡΙΛΙΑΣ


ΜΕΛΕΤΗΤΗΣ:
ΕΛΕΝΗ ΑΛΕΞΟΠΟΥΛΟΥ
ΑΓΡΟΝΟΜΟΣ ΤΟΠΟΓΡΑΦΟΣ ΜΗΧΑΝΙΚΟΣ


ΕΛΕΝΗ Α. ΑΛΕΞΟΠΟΥΛΟΥ
ΔΙΠΛ. ΑΓΡ/ΜΟΣ ΤΟΠΟΓΡΑΦΟΣ ΜΗΧΑΝΙΚΟΣ Α.Π.Θ.
ΜΕΛΟΣ Τ.Ε.Ε. ΑΡΙΘΜΟΣ ΜΗΤΡΩΟΥ 32633
ΒΑΛΑΩΡΙΤΟΥ 8 - ΚΑΛΑΜΑΤΑ - ΤΗΛ. 27210 96030


ΑΡ. ΣΧΕΔΙΟΥ 5
ΗΜΕΡΟΜΗΝΙΑ ΙΟΥΝΙΟΣ 2002

Ο ΕΛΕΓΞΑΣ
ΣΤΑΥΡΟΣ ΚΑΡΤΕΡΟΛΙΩΤΗΣ
ΠΟΛΙΤΙΚΟΣ ΜΗΧΑΝΙΚΟΣ

ΕΛΕΓΧΟΣ	Ο ΕΠΙΒΛΕΠΩΝ ΜΗΧΑΝΙΚΟΣ	Κ. ΜΠΕΧΡΑΚΗΣ	
ΘΕΩΡΗΣΗ	Ο ΠΡΟΙΣΤΑΜΕΝΟΣ ΤΜΗΜΑΤΟΣ ΜΕΛΕΤΩΝ	8-10-03 Α. ΣΑΡΑΝΤΟΠΟΥΛΟΣ	
ΕΓΚΡΙΣΗ	ΕΓΚΡΙΤΙΚΗ ΑΠΟΦΑΣΗ		

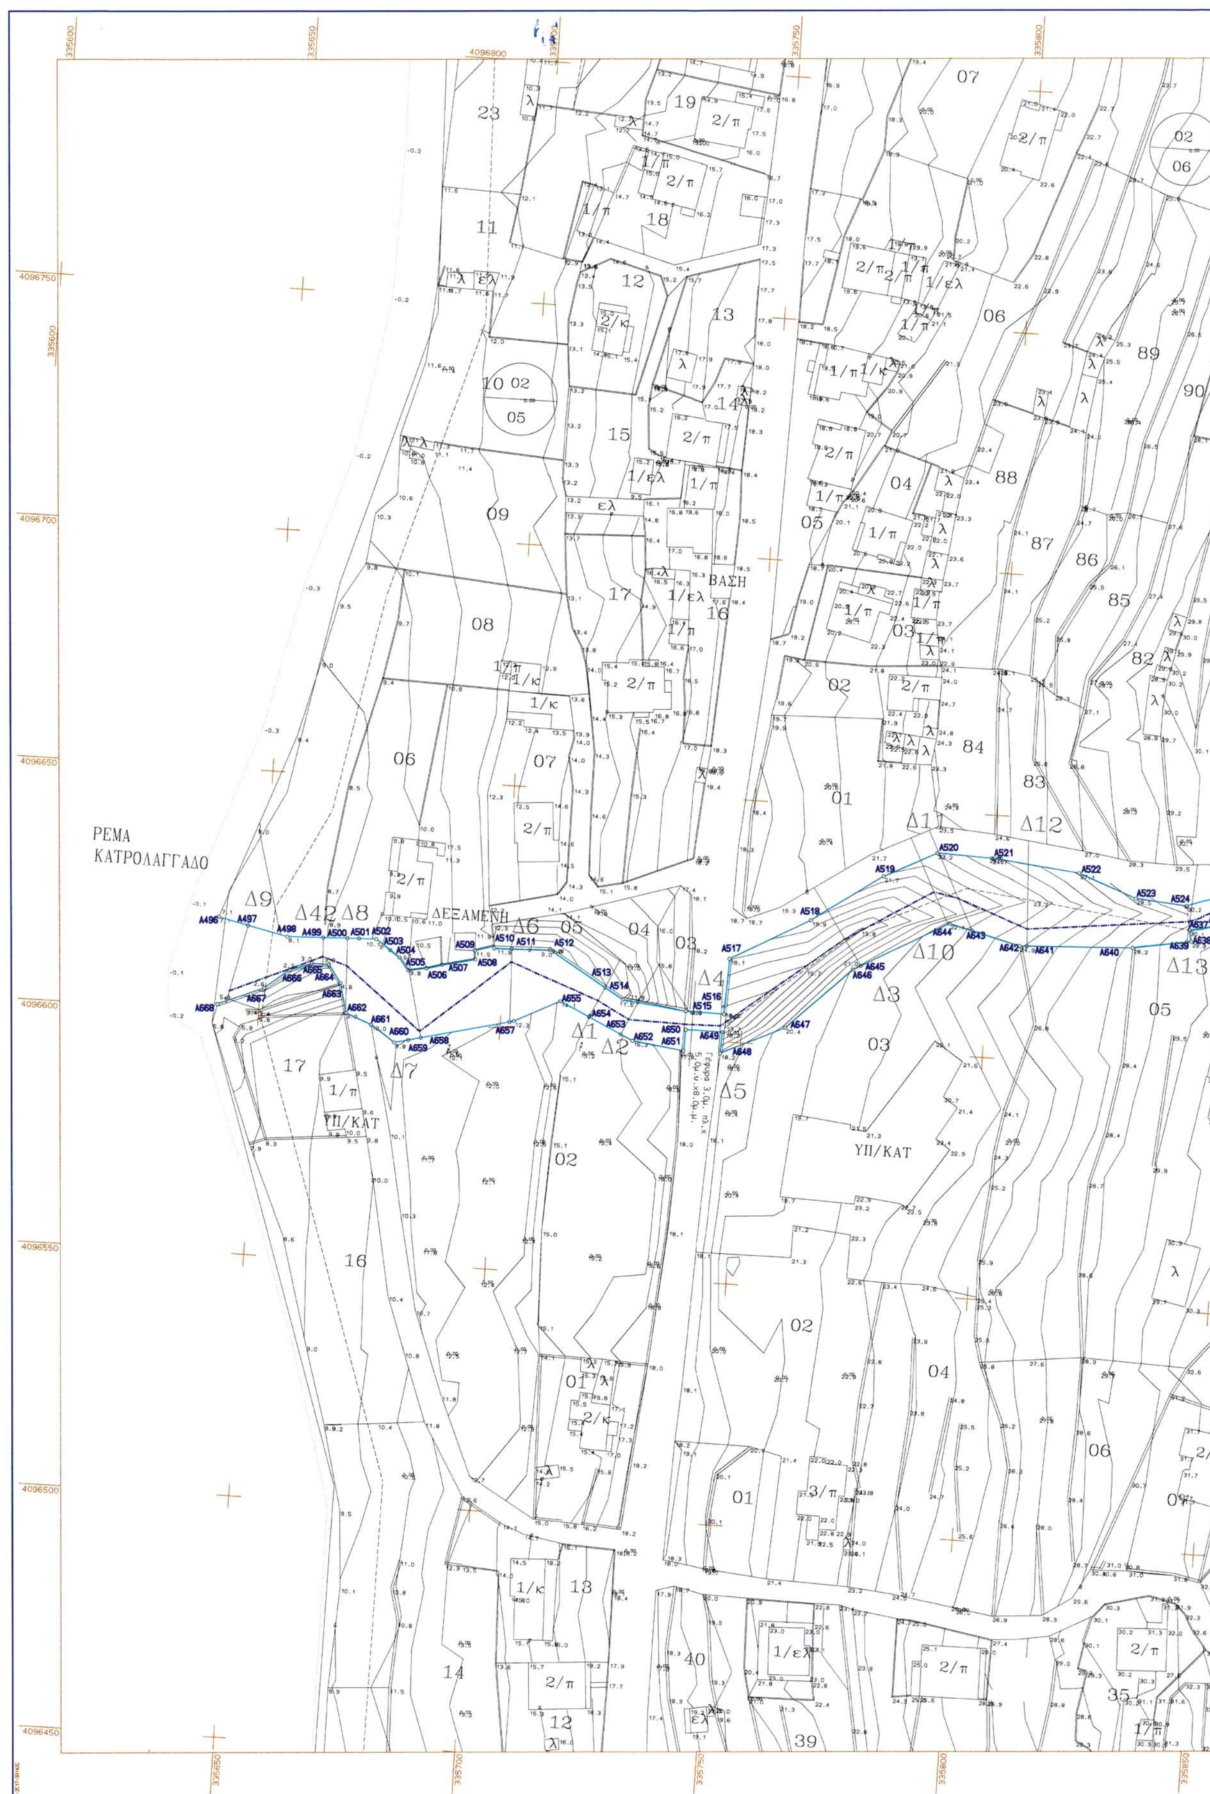
ΡΕΜΑ
ΚΑΤΡΟΛΑΓΓΑΔΟ
ΔΕΞΑΜΕΝΗ
ΒΑΣΗ
ΥΠ/ΚΑΤ
ΥΠ/ΚΑΤ
335600
335650
335700
335750
335800
335850
4096800
4096750
4096700
4096650
4096600
4096550
4096500
4096450

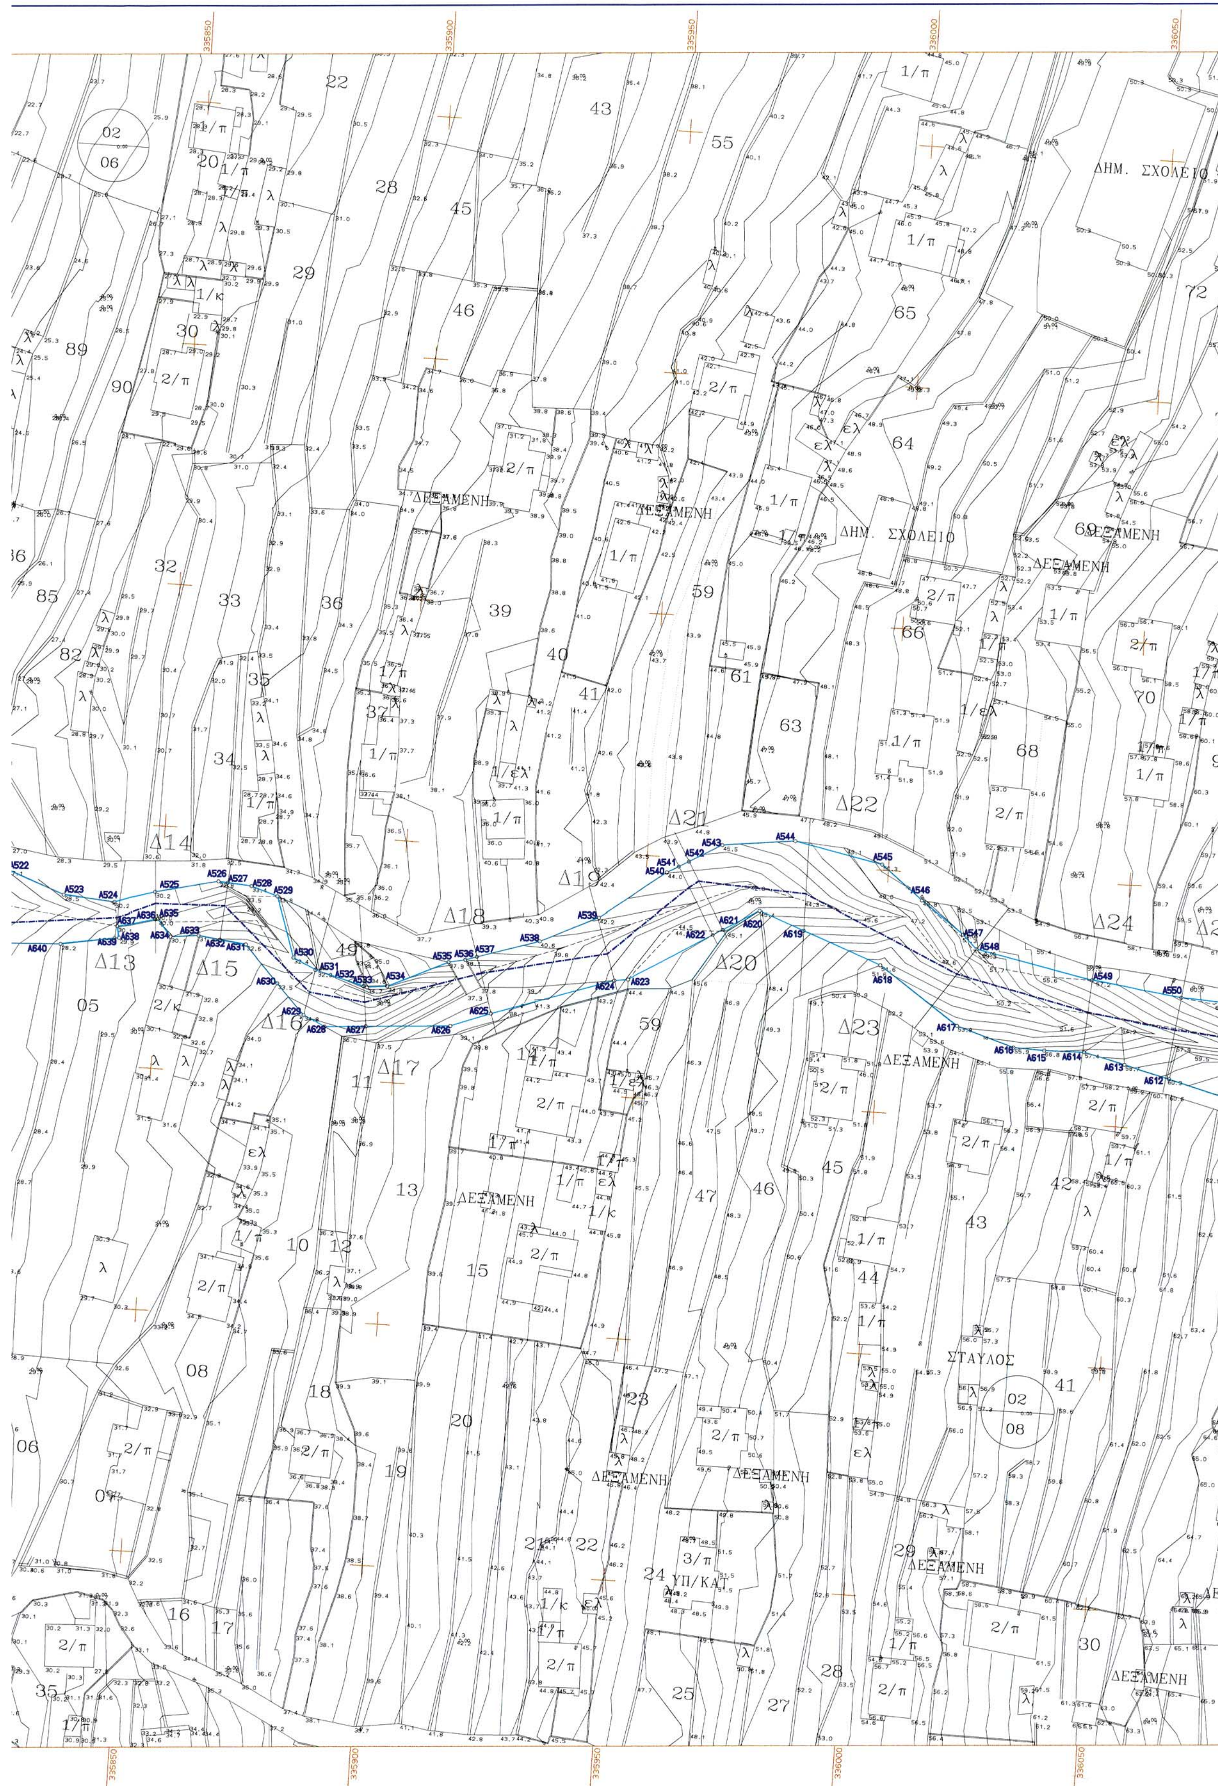
335850
335900
335950
336000
336050
ΔΗΜ. ΣΧΟΛΕΙΟ
ΔΕΞΑΜΕΝΗ
ΣΤΑΥΛΟΣ
ΥΠ/ΚΑΤ
Δ13
Δ14
Δ15
Δ16
Δ17
Δ18
Δ19
Δ20
Δ21
Δ22
Δ23
Δ24
02
06
02
08

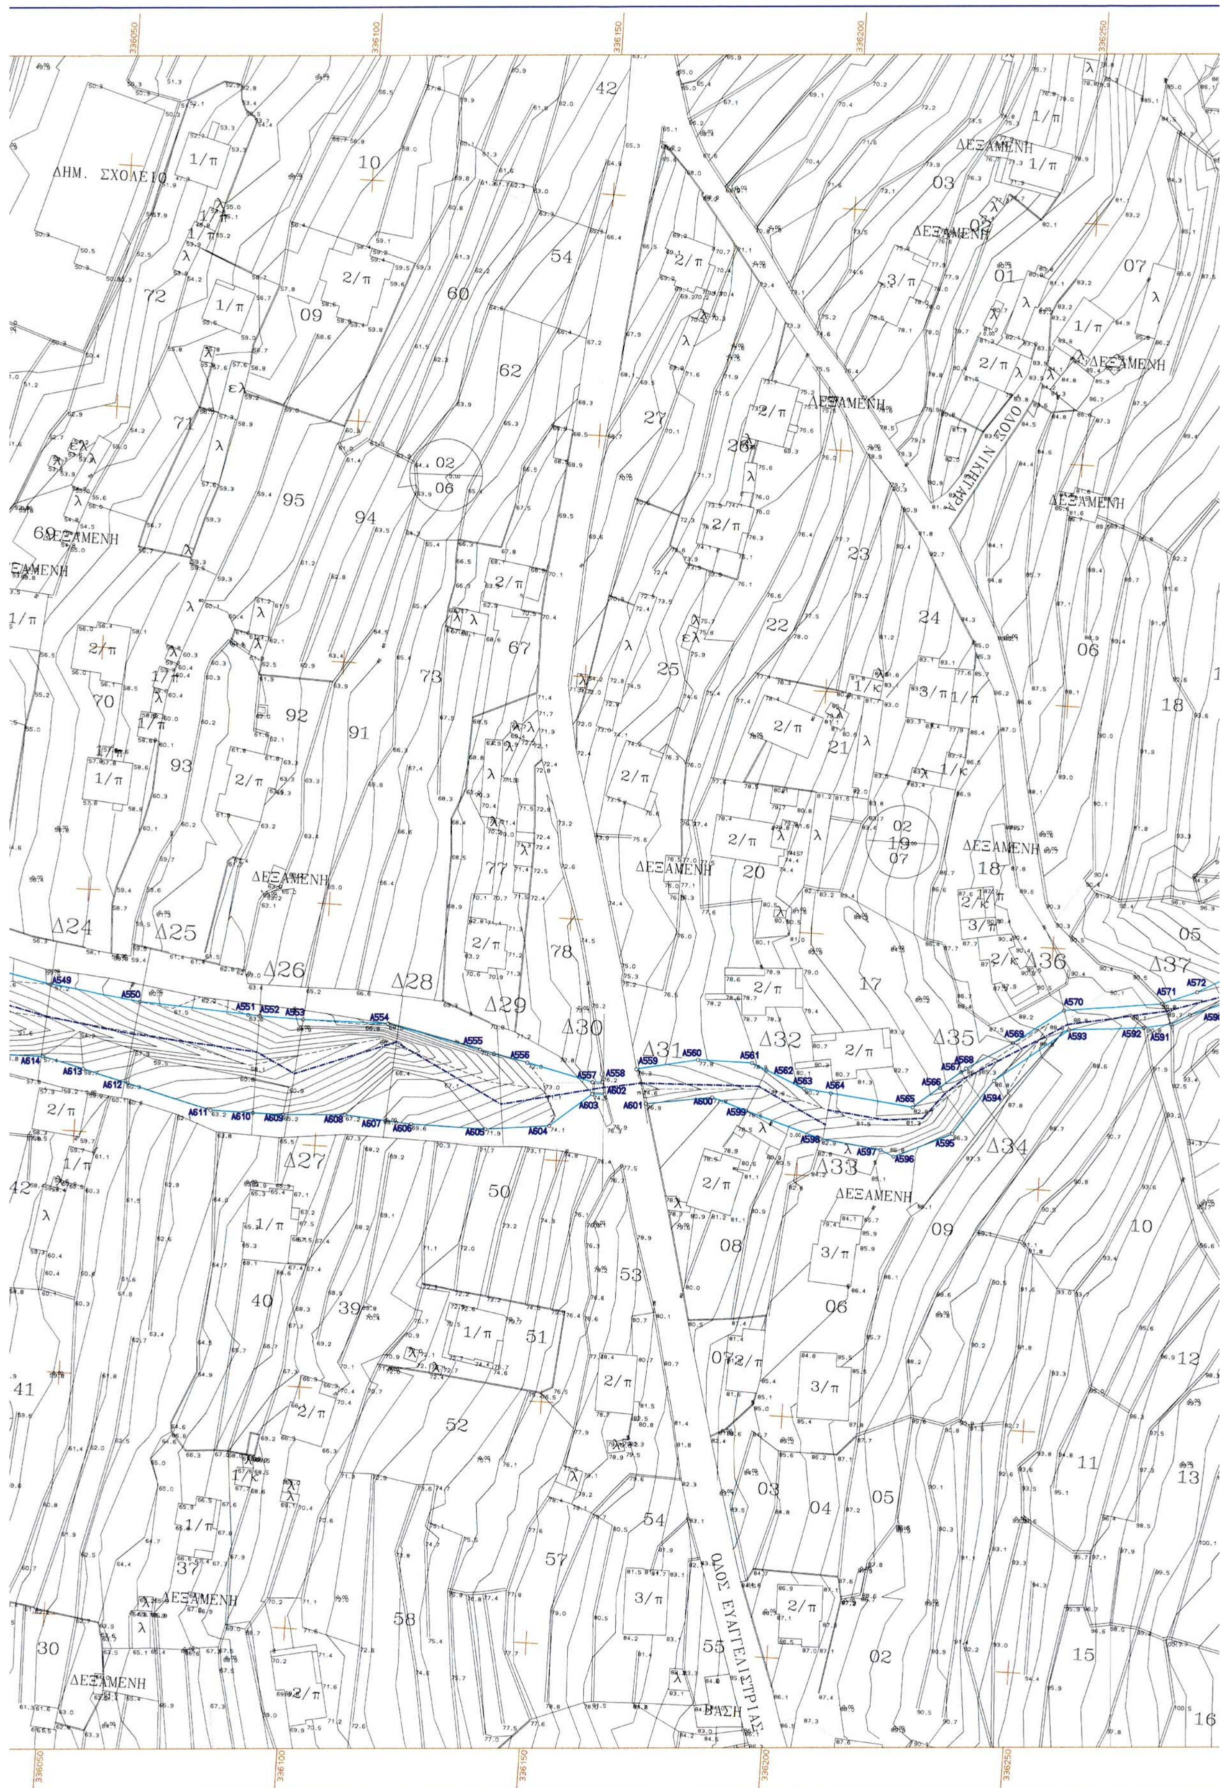
ΔΗΜ. ΣΧΟΛΕΙΟ
ΔΕΞΑΜΕΝΗ
ΟΔΟΣ ΝΙΚΗΤΑΡΑ
ΟΔΟΣ ΕΥΑΓΓΕΛΙΣΤΡΙΑΣ
ΒΑΣΗ
336050
336100
336150
336200
336250

ΣΥΝΤΕΤΑΓΜΕΝΕΣ ΟΡΙΩΝ

ΣΗΜΕΙΟ	X	Y	ΣΗΜΕΙΟ	X	Y	ΣΗΜΕΙΟ	X	Y
A496	335640.630	4096619.339	A497	335646.765	4096617.964	A498	335655.030	4096616.111
A499	335662.396	4096616.370	A500	335667.387	4096616.545	A501	335669.821	4096616.631
A502	335673.358	4096616.755	A503	335676.394	4096614.640	A504	335678.379	4096613.258
A505	335680.373	4096610.691	A506	335684.096	4096611.357	A507	335687.253	4096612.264
A508	335694.041	4096613.811	A509	335693.874	4096615.622	A510	335697.818	4096616.303
A511	335701.439	4096616.415	A512	335709.314	4096616.658	A513	335721.107	4096609.690
A514	335724.923	4096607.436	A515	335738.109	4096605.883	A516	335746.155	4096605.727
A517	335746.591	4096617.208	A518	335762.903	4096626.147	A519	335777.365	4096636.082
A520	335788.171	4096641.495	A521	335799.523	4096641.162	A522	335817.719	4096639.147
A523	335829.670	4096634.638	A524	335840.285	4096633.807	A525	335848.707	4096636.378
A526	335861.640	4096639.317	A527	335863.593	4096639.156	A528	335868.485	4096638.752
A529	335873.993	4096636.996	A530	335878.018	4096624.639	A531	335882.718	4096622.405
A532	335892.877	4096619.642	A533	335893.585	4096619.454	A534	335897.755	4096619.894
A535	335910.115	4096625.607	A536	335913.554	4096626.311	A537	335915.929	4096627.058
A538	335928.708	4096631.078	A539	335940.620	4096636.681	A540	335954.285	4096646.797
A541	335956.668	4096648.163	A542	335958.709	4096649.332	A543	335965.394	4096653.164
A544	335980.422	4096654.904	A545	335998.669	4096651.146	A546	336007.286	4096644.271
A547	336016.217	4096637.749	A548	336019.158	4096634.924	A549	336043.324	4096630.008
A550	336062.162	4096627.567	A551	336084.621	4096626.168	A552	336086.911	4096626.104
A553	336095.997	4096625.907	A554	336113.591	4096626.146	A555	336132.900	4096621.992
A556	336142.810	4096619.888	A557	336156.538	4096616.654	A558	336158.586	4096616.789
A559	336165.576	4096619.880	A560	336178.191	4096622.579	A561	336189.356	4096622.615
A562	336192.432	4096621.334	A563	336200.405	4096618.013	A564	336206.025	4096617.379
A565	336223.076	4096615.455	A566	336228.455	4096619.884	A567	336232.626	4096623.319
A568	336233.620	4096624.137	A569	336242.925	4096629.963	A570	336253.083	4096637.356
A571	336273.356	4096639.963	A572	336280.520	4096642.815	A573	336299.600	4096653.217
A574	336308.726	4096653.163	A575	336312.800	4096653.139	A576	336321.371	4096648.914
A577	336332.944	4096643.233	A578	336340.210	4096642.875	A579	336349.945	4096638.705
A580	336347.599	4096633.229	A581	336339.284	4096637.341	A582	336335.264	4096637.259
A583	336330.076	4096639.252	A584	336326.676	4096640.558	A585	336317.379	4096645.555
A586	336308.699	4096648.631	A587	336308.016	4096648.873	A588	336294.283	4096643.863
A589	336292.092	4096643.016	A590	336279.299	4096638.065	A591	336275.423	4096635.907
A592	336269.930	4096634.780	A593	336254.354	4096633.392	A594	336239.531	4096621.969
A595	336231.585	4096610.489	A596	336219.741	4096605.049	A597	336216.974	4096606.276
A598	336204.460	4096607.794	A599	336188.810	4096612.638	A600	336181.591	4096615.009
A601	336167.960	4096612.829	A602	336159.266	4096614.287	A603	336156.655	4096614.193
A604	336148.120	4096607.056	A605	336134.913	4096605.568	A606	336119.587	4096605.655
A607	336114.259	4096606.067	A608	336105.791	4096606.721	A609	336093.011	4096605.991
A610	336086.797	4096605.997	A611	336078.061	4096606.006	A612	336060.615	4096610.585
A613	336051.124	4096613.038	A614	336042.573	4096615.082	A615	336034.339	4096614.930
A616	336028.016	4096615.149	A617	336016.068	4096618.929	A618	335999.501	4096630.420
A619	335983.210	4096636.582	A620	335973.871	4096640.114	A621	335966.508	4096635.724
A622	335964.488	4096634.520	A623	335947.439	4096624.356	A624	335944.583	4096623.958
A625	335919.536	4096615.593	A626	335911.279	4096612.543	A627	335893.819	4096611.364
A628	335885.316	4096610.789	A629	335880.841	4096612.907	A630	335875.019	4096619.148
A631	335868.066	4096626.709	A632	335862.623	4096627.398	A633	335858.227	4096627.954
A634	335852.393	4096627.382	A635	335849.569	4096630.856	A636	335849.103	4096630.743
A637	335841.169	4096628.824	A638	335841.663	4096626.489	A639	335840.739	4096626.335
A640	335829.619	4096624.479	A641	335807.795	4096623.502	A642	335806.269	4096623.434
A643	335796.256	4096625.999	A644	335791.532	4096627.210	A645	335773.765	4096617.382
A646	335772.180	4096616.505	A647	335758.975	4096603.716	A648	335745.831	4096597.622
A649	335746.007	4096602.036	A650	335738.316	4096602.055	A651	335738.095	4096597.700
A652	335727.448	4096599.130	A653	335724.941	4096600.299	A654	335718.195	4096603.443
A655	335712.114	4096606.278	A656	335702.780	4096601.577	A657	335701.903	4096601.365
A658	335683.771	4096596.978	A659	335681.202	4096596.357	A660	335678.322	4096595.660
A661	335673.342	4096599.059	A662	335667.978	4096601.223	A663	335666.525	4096607.242
A664	335663.935	4096610.882	A665	335660.371	4096610.922	A666	335655.913	4096609.334
A667	335650.885	4096605.271	A668	335641.430	4096601.376			

ΥΠΟΜΝΗΜΑ

Γιά την οριοθέτηση των ρεμάτων χρησιμοποιήθηκαν τα τοπογραφικά διαγράμματα της πολεοδομικής μελέτης Βέργας που χορηγήθηκαν από το ΥΠΕΧΩΔΕ. Οι διατομές των ρεμάτων συμπληρώθηκαν από την Τοπογραφική Υπηρεσία της Νομαρχιακής Αυτοδιοίκησης Μεσσηνίας.

- — — Αξονας κοίτης ρέματος
- Γραμμή οριοθέτησης ρέματος
- Υπάρχουσα κατάσταση ρέματος

ΕΘΝΙΚΟ ΤΥΠΟΓΡΑΦΕΙΟ
Για τεχνικούς λόγους στο σχεδιάγραμμα έγινε σμίκρυνση κατά ποσοστό 32 %

ΝΟΜΑΡΧΙΑΚΗ ΑΥΤΟΔΙΟΙΚΗΣΗ ΜΕΣΣΗΝΙΑΣ
ΔΙΕΥΘΥΝΣΗ ΤΕΧΝΙΚΩΝ ΥΠΗΡΕΣΙΩΝ
ΤΜΗΜΑ ΜΕΛΕΤΩΝ

Το παρόν συνοδεύει την αριθ. 3185/03 απόφαση Γεν. Γραμ. Περιφέρειας Πελ/σου

ΥΔΡΑΥΛΙΚΗ ΜΕΛΕΤΗ ΟΡΙΟΘΕΤΗΣΗΣ
ΡΕΜΑΤΩΝ Δ.Δ. ΒΕΡΓΑΣ
ΔΗΜΟΥ ΚΑΛΑΜΑΤΑΣ

Καλαμάτα 8/10/03
Ο Προϊστάμενος

ΚΛΙΜΑΚΑ 1:500

ΤΟΠΟΓΡΑΦΙΚΟ ΔΙΑΓΡΑΜΜΑ ΟΡΙΟΘΕΤΗΣΗΣ
ΡΕΜΑΤΟΣ ΚΑΤΡΟΛΑΓΓΑΔΟ

ΜΕΛΕΤΗΤΗΣ:
ΕΛΕΝΗ ΑΛΕΞΟΠΟΥΛΟΥ
ΑΓΡΟΝΟΜΟΣ ΤΟΠΟΓΡΑΦΟΣ ΜΗΧΑΝΙΚΟΣ


ΕΛΕΝΗ Α. ΑΛΕΞΟΠΟΥΛΟΥ
ΔΙΠΛ. ΑΓΡ/ΜΟΣ ΤΟΠΟΓΡΑΦΟΣ ΜΗΧΑΝΙΚΟΣ Α.Π.Θ.
ΜΕΛΟΣ Τ.Ε.Ε. ΑΡΙΘΜΟΣ ΜΗΤΡΩΟΥ 32633
ΚΑΛΑΜΑΤΑ - ΤΗΛ. 27210 96030


ΑΡ. ΣΧΕΔΙΟΥ 6
ΗΜΕΡΟΜΗΝΙΑ ΙΟΥΝΙΟΣ 2002


Ο ΕΛΕΓΞΑΣ
ΣΤΑΥΡΟΣ ΚΑΡΤΕΡΟΛΙΩΤΗΣ
ΠΟΛΙΤΙΚΟΣ ΜΗΧΑΝΙΚΟΣ


ΕΛΕΓΧΟΣ	Ο ΕΠΙΒΛΕΠΩΝ ΜΗΧΑΝΙΚΟΣ	Κ. ΜΠΕΧΡΑΚΗΣ	
ΘΕΩΡΗΣΗ	Ο ΠΡΟΙΣΤΑΜΕΝΟΣ ΤΜΗΜΑΤΟΣ ΜΕΛΕΤΩΝ	8-10-03 Α. ΣΑΡΑΝΤΟΠΟΥΛΟΣ	
ΕΓΚΡΙΣΗ	ΕΓΚΡΙΤΙΚΗ ΑΠΟΦΑΣΗ		

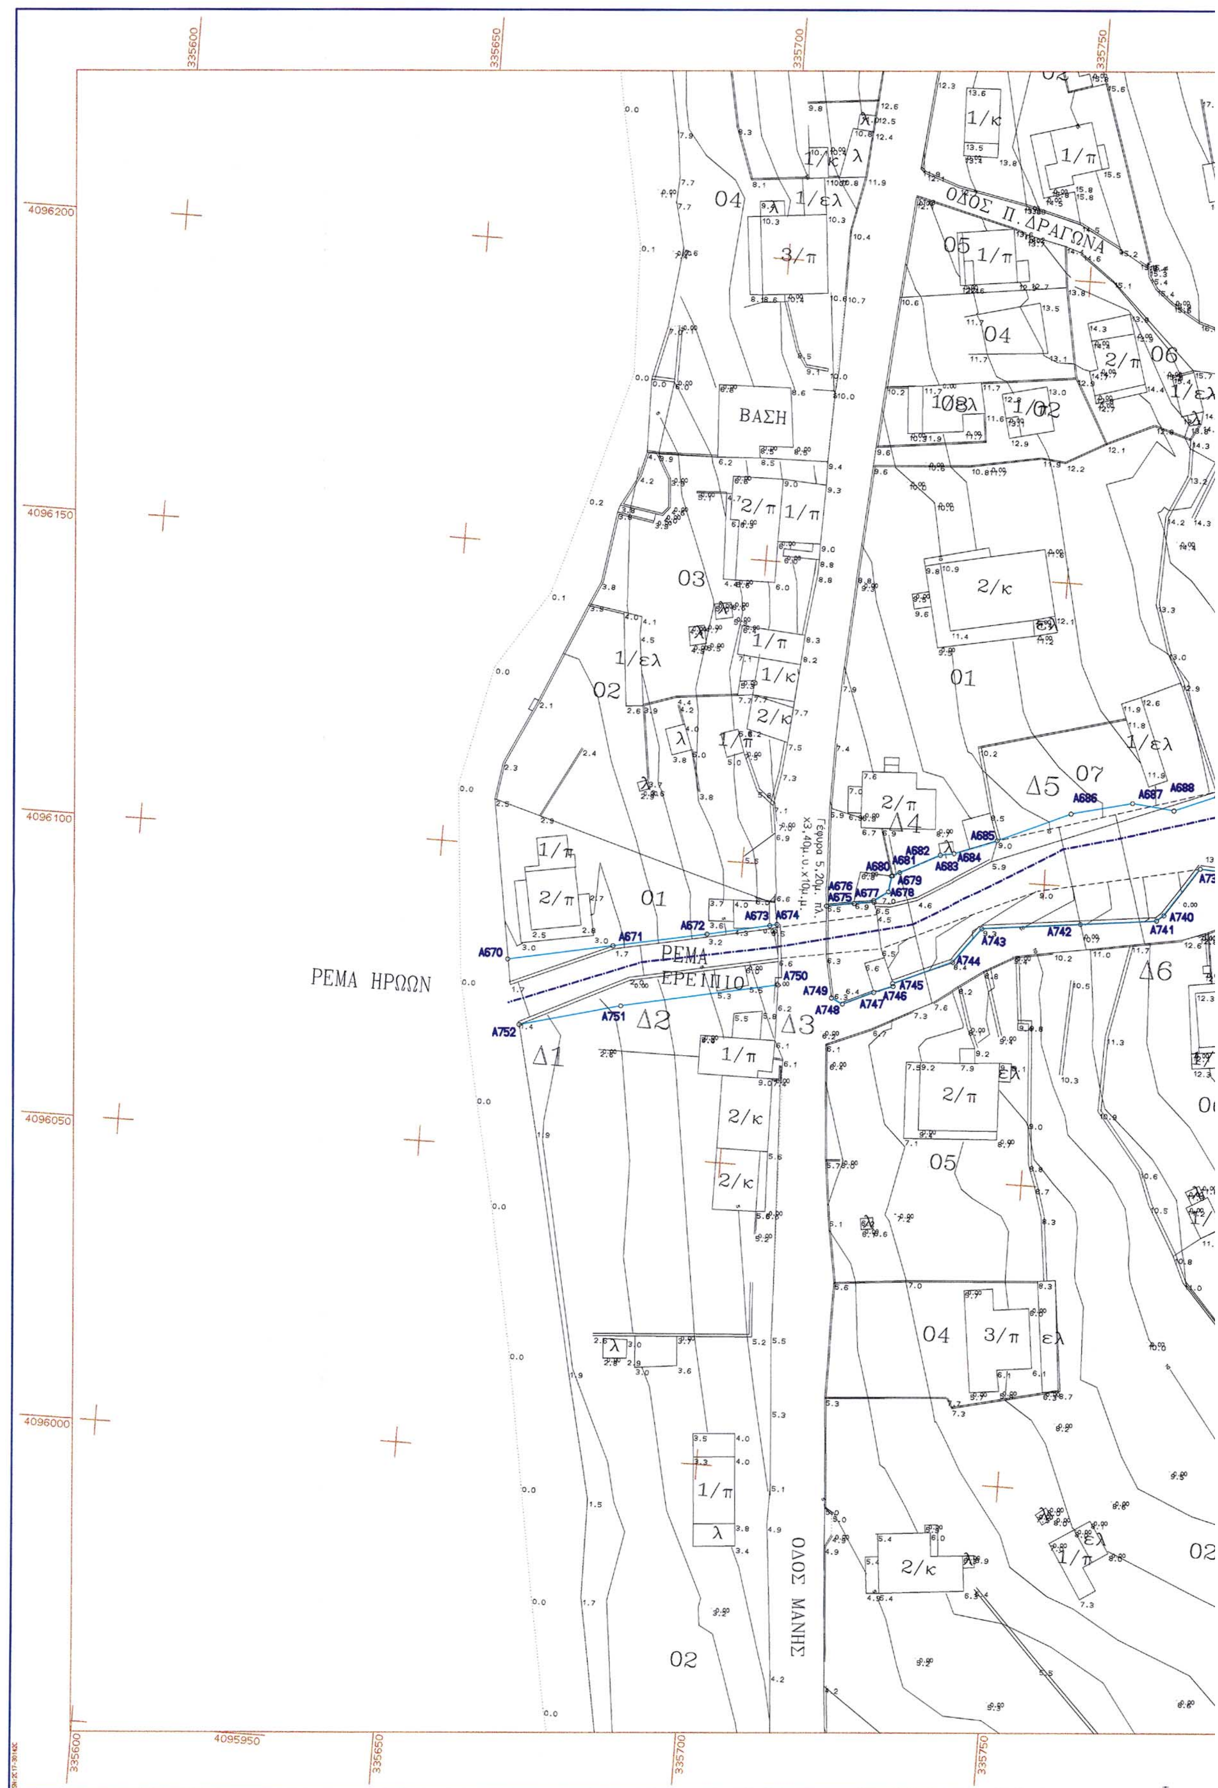


335600
335650
335700
335750
4096200
4096150
4096100
4096050
4096000
4095950
ΡΕΜΑ ΗΡΩΩΝ
ΡΕΜΑ
ΟΔΟΣ Π. ΔΡΑΓΩΝΑ
ΟΔΟΣ ΜΑΝΗΣ
ΒΑΣΗ
Δ1
Δ2
Δ3
Δ4
Δ5
Δ6

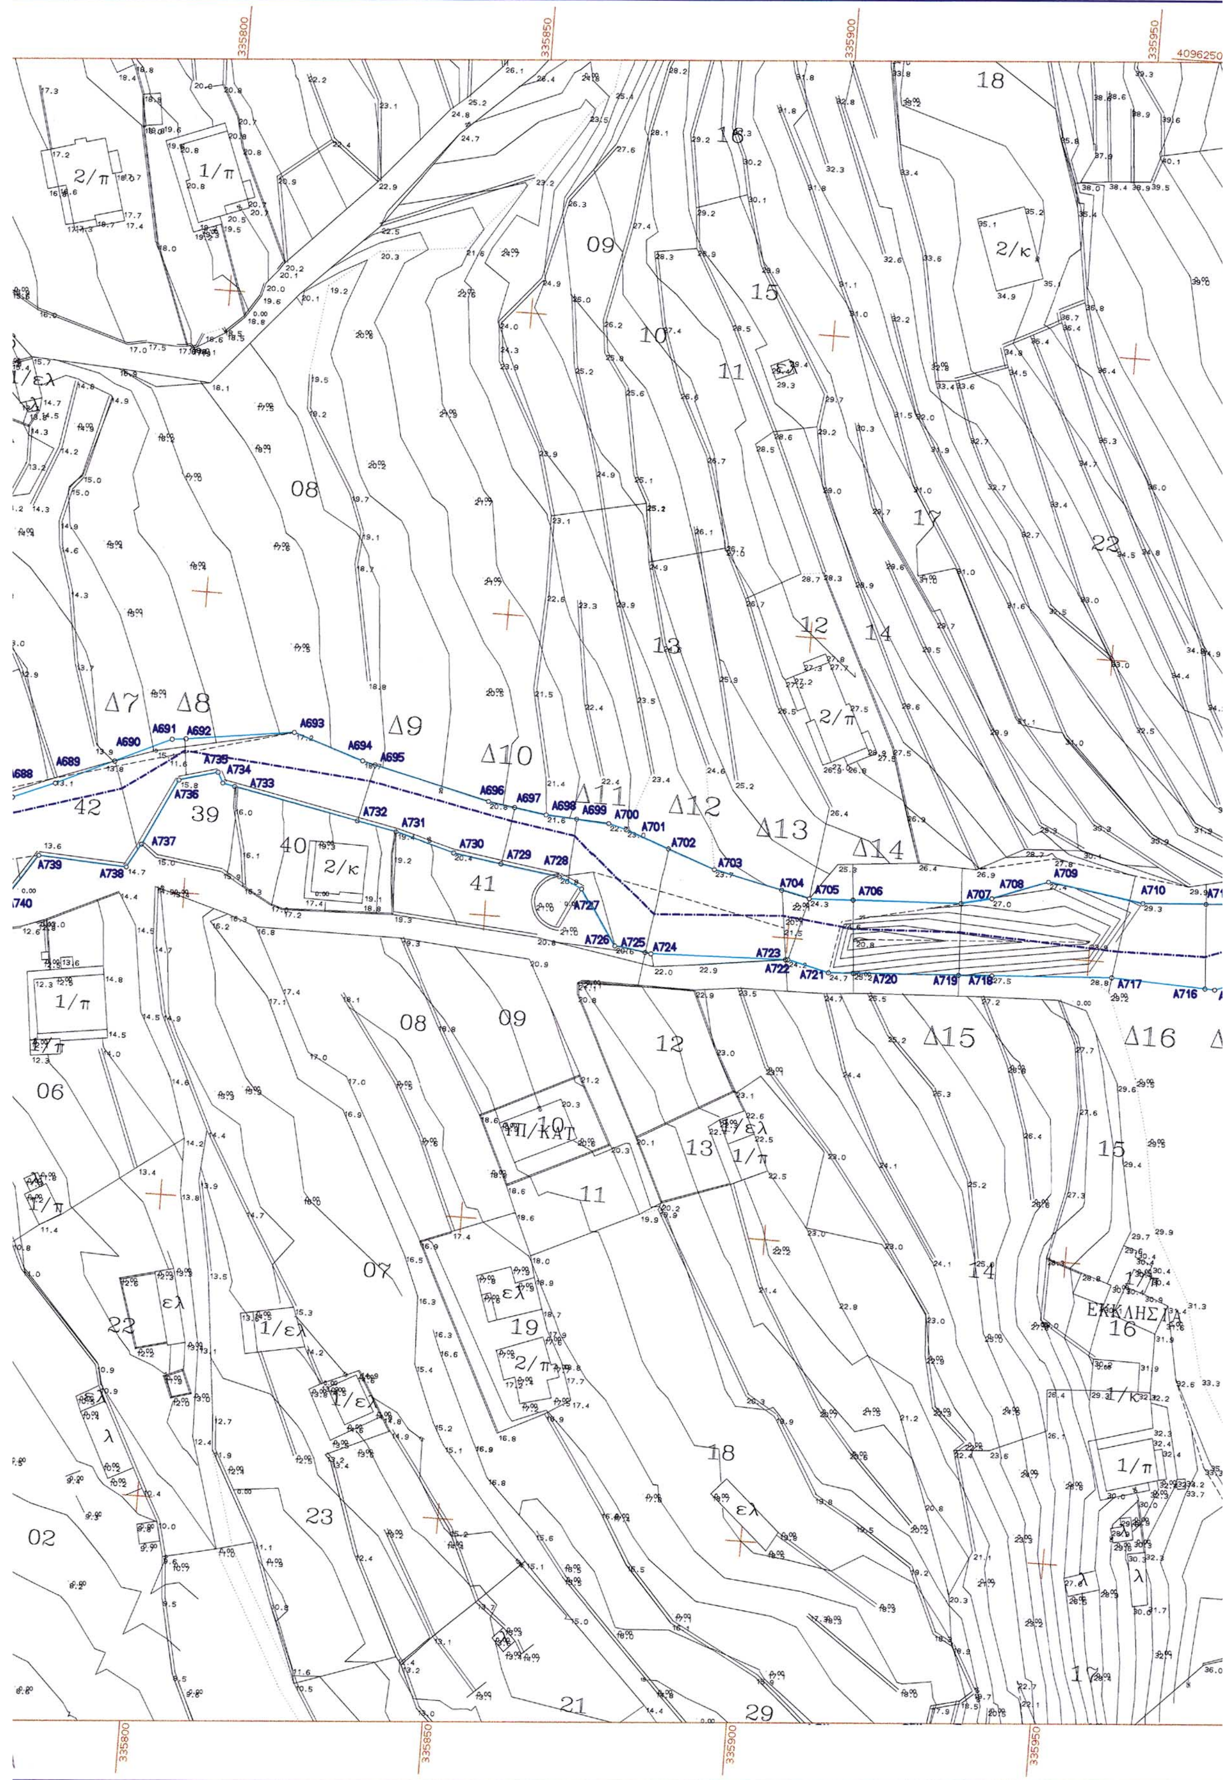
335800
335850
335900
335950
4096250
Δ7
Δ8
Δ9
Δ10
Δ11
Δ12
Δ13
Δ14
Δ15
Δ16
A688
A689
A690
A691
A692
A693
A694
A695
A696
A697
A698
A699
A700
A701
A702
A703
A704
A705
A706
A707
A708
A709
A710
A716
A717
A718
A719
A720
A721
A722
A723
A724
A725
A726
A727
A728
A729
A730
A731
A732
A733
A734
A735
A736
A737
A738
A739
A740
ΥΠ/ΚΑΤ
ΕΚΚΛΗΣΙΑ

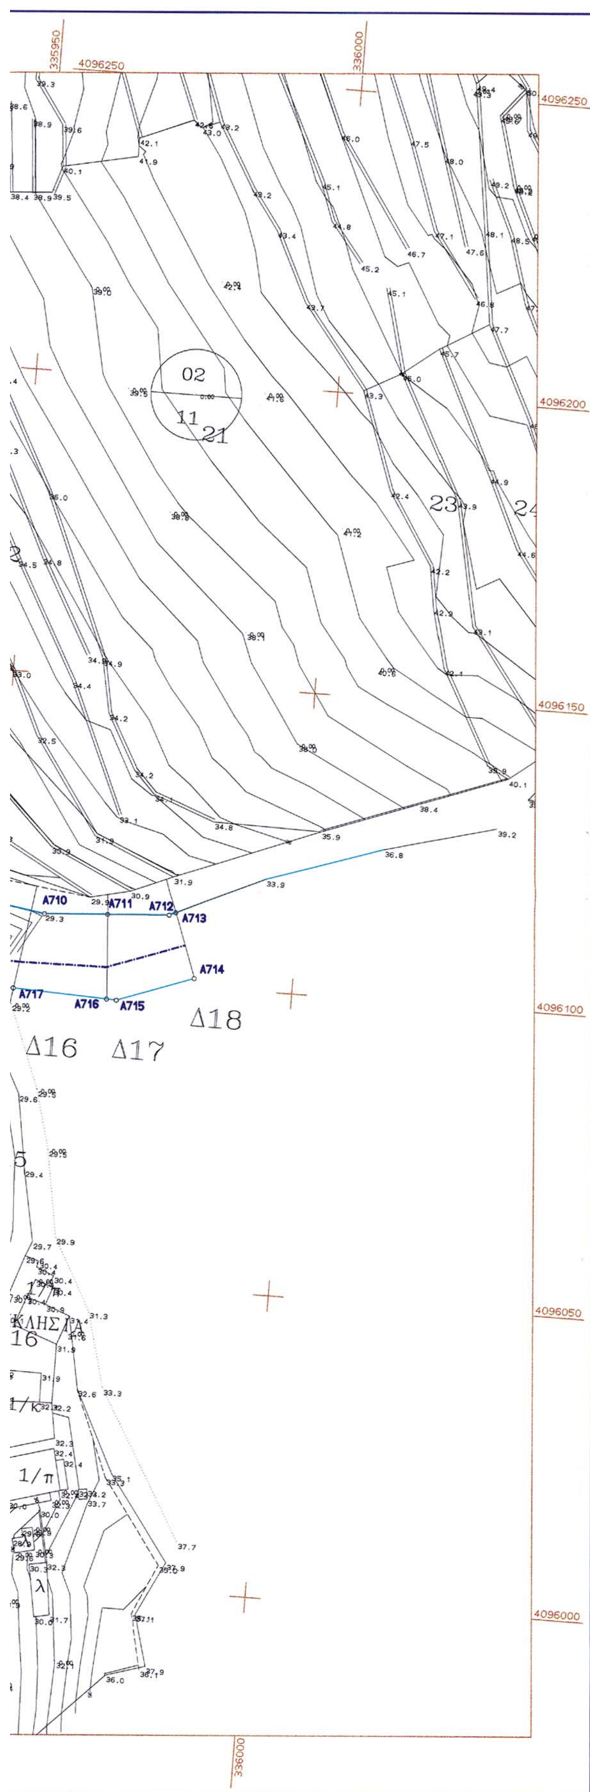

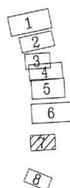

ΣΥΝΤΕΤΑΓΜΕΝΕΣ ΟΡΙΩΝ

ΣΗΜΕΙΟ	X	Y	ΣΗΜΕΙΟ	X	Y	ΣΗΜΕΙΟ	X	Y
A670	335662.409	4096080.983	A671	335679.650	4096084.445	A672	335695.036	4096087.534
A673	335705.303	4096089.685	A674	335706.475	4096089.995	A675	335714.182	4096093.654
A676	335718.745	4096094.392	A677	335721.993	4096094.850	A678	335721.952	4096095.147
A679	335724.338	4096096.863	A680	335724.585	4096099.559	A681	335724.777	4096099.614
A682	335725.912	4096100.244	A683	335732.432	4096103.609	A684	335734.733	4096104.037
A685	335741.742	4096106.734	A686	335753.575	4096112.074	A687	335763.572	4096114.547
A688	335770.490	4096113.848	A689	335777.377	4096116.674	A690	335786.935	4096121.042
A691	335796.141	4096125.344	A692	335798.422	4096125.584	A693	335816.218	4096127.984
A694	335827.822	4096124.145	A695	335829.945	4096123.637	A696	335849.160	4096119.036
A697	335853.547	4096118.355	A698	335858.807	4096117.539	A699	335863.871	4096117.218
A700	335869.172	4096116.881	A701	335872.115	4096116.094	A702	335879.279	4096113.454
A703	335887.084	4096110.579	A704	335898.393	4096107.894	A705	335903.011	4096106.797
A706	335910.237	4096107.114	A707	335928.088	4096107.896	A708	335933.103	4096109.054
A709	335942.278	4096112.601	A710	335958.220	4096110.206	A711	335968.651	4096110.881
A712	335978.793	4096111.538	A713	335979.845	4096112.032	A714	335983.732	4096101.330
A715	335971.164	4096096.765	A716	335969.561	4096096.834	A717	335954.045	4096097.496
A718	335934.110	4096096.343	A719	335928.628	4096096.023	A720	335911.241	4096095.010
A721	335907.156	4096094.772	A722	335900.317	4096096.449	A723	335899.940	4096096.398
A724	335877.770	4096095.711	A725	335876.805	4096095.847	A726	335871.743	4096096.558
A727	335865.646	4096105.626	A728	335861.722	4096107.461	A729	335852.084	4096108.922
A730	335844.099	[illegible]	A731	335834.195	4096112.873	A732	335827.682	4096114.184
A733	335807.067	[illegible]	A734	335805.071	4096118.763	A735	335804.135	4096120.483
A736	335797.769	[illegible]	A737	335792.387	4096107.707	A738	335790.160	4096103.743
A739	335775.564	4096104.587	A740	335770.180	4096096.256	A741	335769.033	4096095.248
A742	335756.533	4096093.748	A743	335740.349	4096091.806	A744	335735.885	4096085.888
A745	335726.167	4096081.659	A746	335726.274	4096081.197	A747	335723.158	4096079.964
A748	335718.131	4096077.652	A749	335716.259	4096078.516	A750	335707.360	4096080.006
A751	335681.668	4096074.651	A752	335665.100	4096070.329			

ΥΠΟΜΝΗΜΑ

Γιά την οριοθέτηση των ρεμάτων χρησιμοποιήθηκαν τα τοπογραφικά διαγράμματα της πολεοδομικής μελέτης Βέργας που χορηγήθηκαν από το ΥΠΕΧΩΔΕ. Οι διατομές των ρεμάτων συμπληρώθηκαν από την Τοπογραφική Υπηρεσία της Νομαρχιακής Αυτοδιοίκησης Μεσσηνίας.

- — · — Αξονας κοίτης ρέματος
- ——— Γραμμή οριοθέτησης ρέματος
- ——— Υπάρχουσα κατάσταση ρέματος


ΕΘΝΙΚΟ ΤΥΠΟΓΡΑΦΕΙΟ
Για τεχνικούς λόγους στο σχεδιάγραμμα έγινε σμίκρυνση κατά ποσοστό 40 %

ΝΟΜΑΡΧΙΑΚΗ ΑΥΤΟΔΙΟΙΚΗΣΗ ΜΕΣΣΗΝΙΑΣ
ΔΙΕΥΘΥΝΣΗ ΤΕΧΝΙΚΩΝ ΥΠΗΡΕΣΙΩΝ
ΤΜΗΜΑ ΜΕΛΕΤΩΝ

Το παρόν συνοδεύει την αριθ. 3185/03 απόφαση Γεν. Γραμ. Περιφέρειας Πελ/σου 0 99 ΠΠ

ΥΔΡΑΥΛΙΚΗ ΜΕΛΕΤΗ ΟΡΙΟΘΕΤΗΣΗΣ
ΡΕΜΑΤΩΝ Δ.Δ. ΒΕΡΓΑΣ
ΔΗΜΟΥ ΚΑΛΑΜΑΤΑΣ



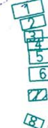

ΚΛΙΜΑΚΑ
1:500

ΤΟΠΟΓΡΑΦΙΚΟ ΔΙΑΓΡΑΜΜΑ ΟΡΙΟΘΕΤΗΣΗΣ
ΡΕΜΑΤΟΣ ΗΡΩΩΝ

ΜΕΛΕΤΗΤΗΣ:
ΕΛΕΝΗ ΑΛΕΞΟΠΟΥΛΟΥ
ΑΓΡΟΝΟΜΟΣ ΤΟΠΟΓΡΑΦΟΣ ΜΗΧΑΝΙΚΟΣ

ΕΛΕΝΗ Α. ΑΛΕΞΟΠΟΥΛΟΥ
ΔΙΠΛ. ΑΓΡ/ΜΟΣ ΤΟΠΟΓΡΑΦΟΣ ΜΗΧΑΝΙΚΟΣ Α.Π.Θ.
ΜΕΛΟΣ Τ.Ε.Ε. ΑΡΙΘΜΟΣ ΜΗΤΡΩΟΥ 32633
ΒΑΛΑΩΡΙΤΟΥ 8 - ΚΑΛΑΜΑΤΑ - ΤΗΛ. 27210 96030


ΑΡ. ΣΧΕΔΙΟΥ 7


ΗΜΕΡΟΜΗΝΙΑ

ΣΤΑΥΡΟΣ ΚΑΡΤΕΡΟΛΙΩΤΗΣ
ΠΟΛΙΤΙΚΟΣ ΜΗΧΑΝΙΚΟΣ


Ο ΕΛΕΓΞΑΣ

ΕΛΕΓΧΟΣ	Ο ΕΠΙΒΛΕΠΩΝ ΜΗΧΑΝΙΚΟΣ	Κ. ΜΠΕΧΡΑΚΗΣ	
ΘΕΩΡΗΣΗ	Ο ΠΡΟΙΣΤΑΜΕΝΟΣ ΤΜΗΜΑΤΟΣ ΜΕΛΕΤΩΝ	8-10-03 Α. ΣΑΡΑΝΤΟΠΟΥΛΟΣ	
ΕΓΚΡΙΣΗ	ΕΓΚΡΙΤΙΚΗ ΑΠΟΦΑΣΗ		

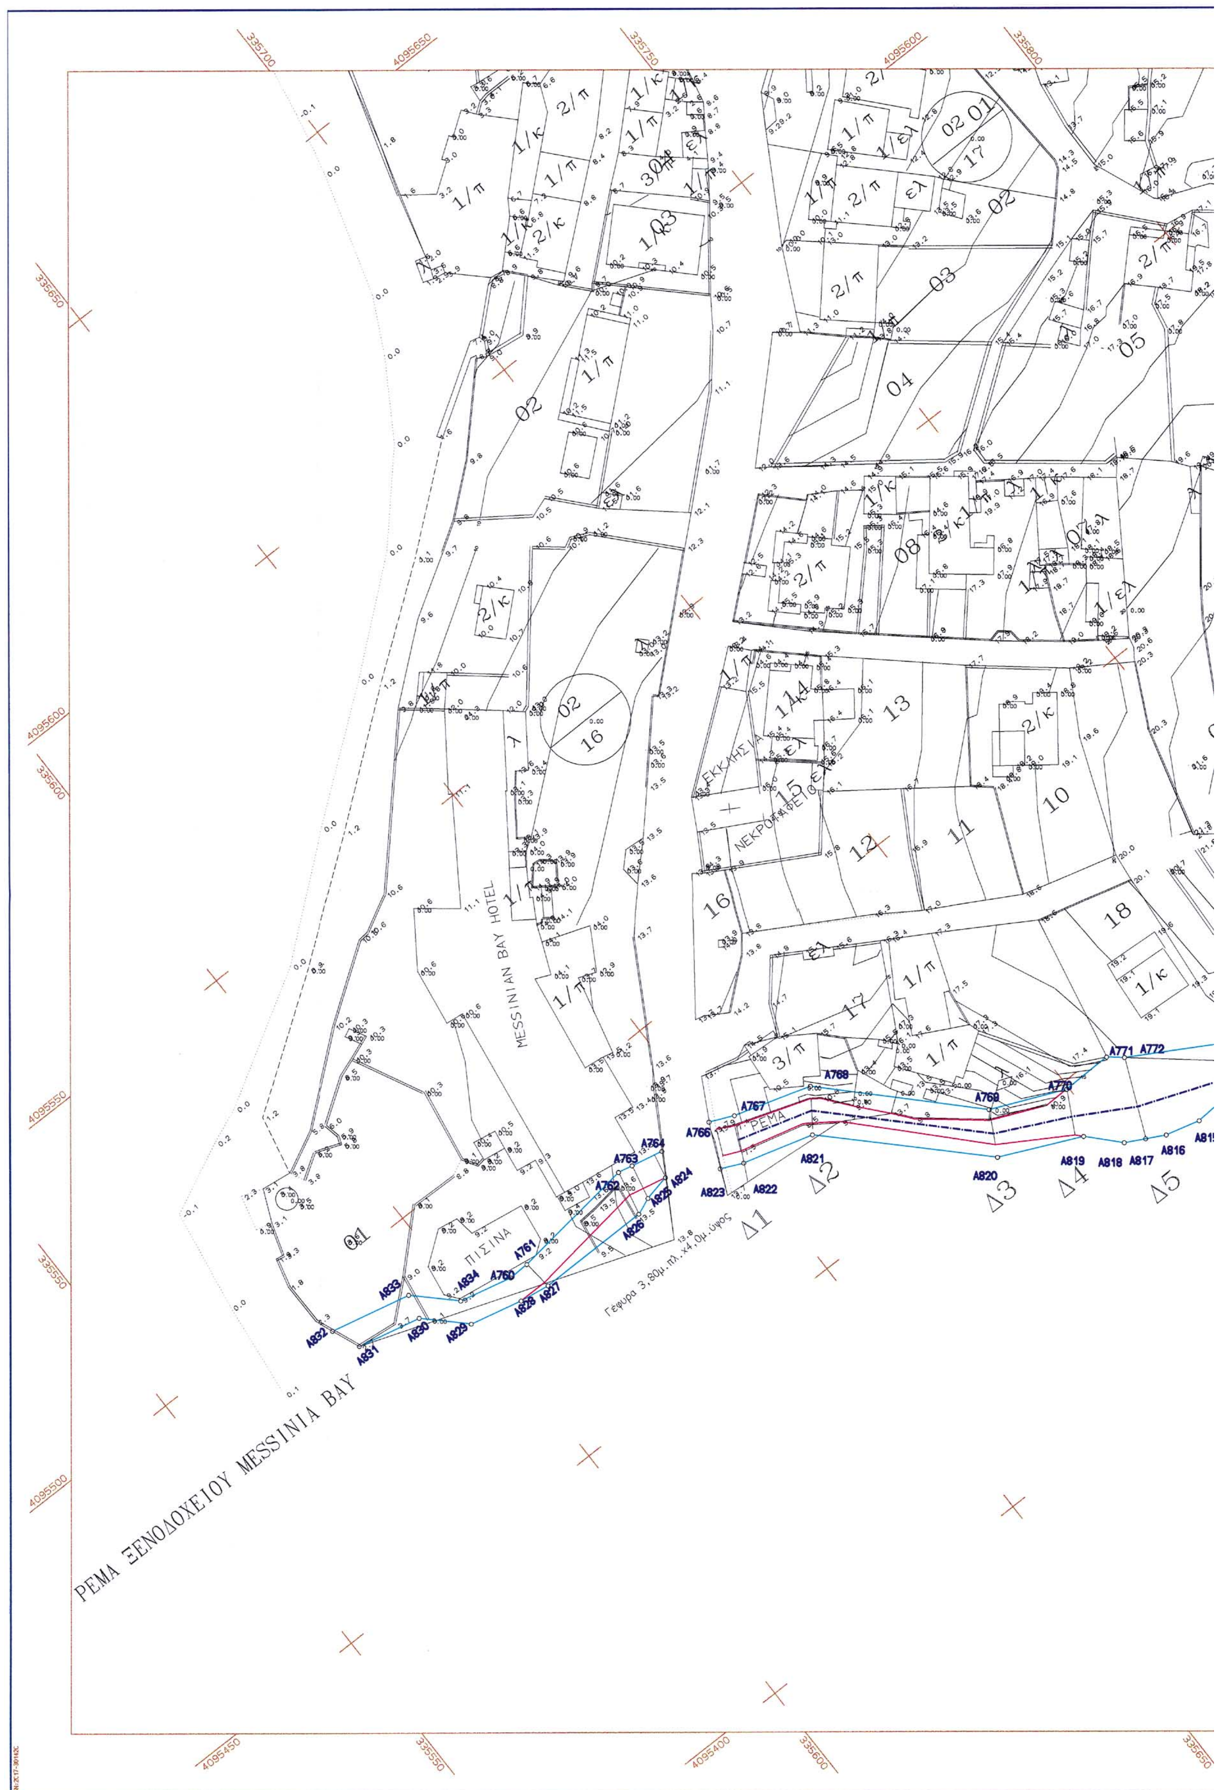
ΡΕΜΑ ΞΕΝΟΔΟΧΕΙΟΥ MESSINIA BAY
MESSINIAN BAY HOTEL
ΠΙΣΙΝΑ
ΕΚΚΛΗΣΙΑ
ΝΕΚΡΟΤΑΦΕΙΟ
ΡΕΜΑ
Γεφυρα 3,80μ.πλ. x4,0μ.ύψος
Δ1
Δ2
Δ3
Δ4
Δ5

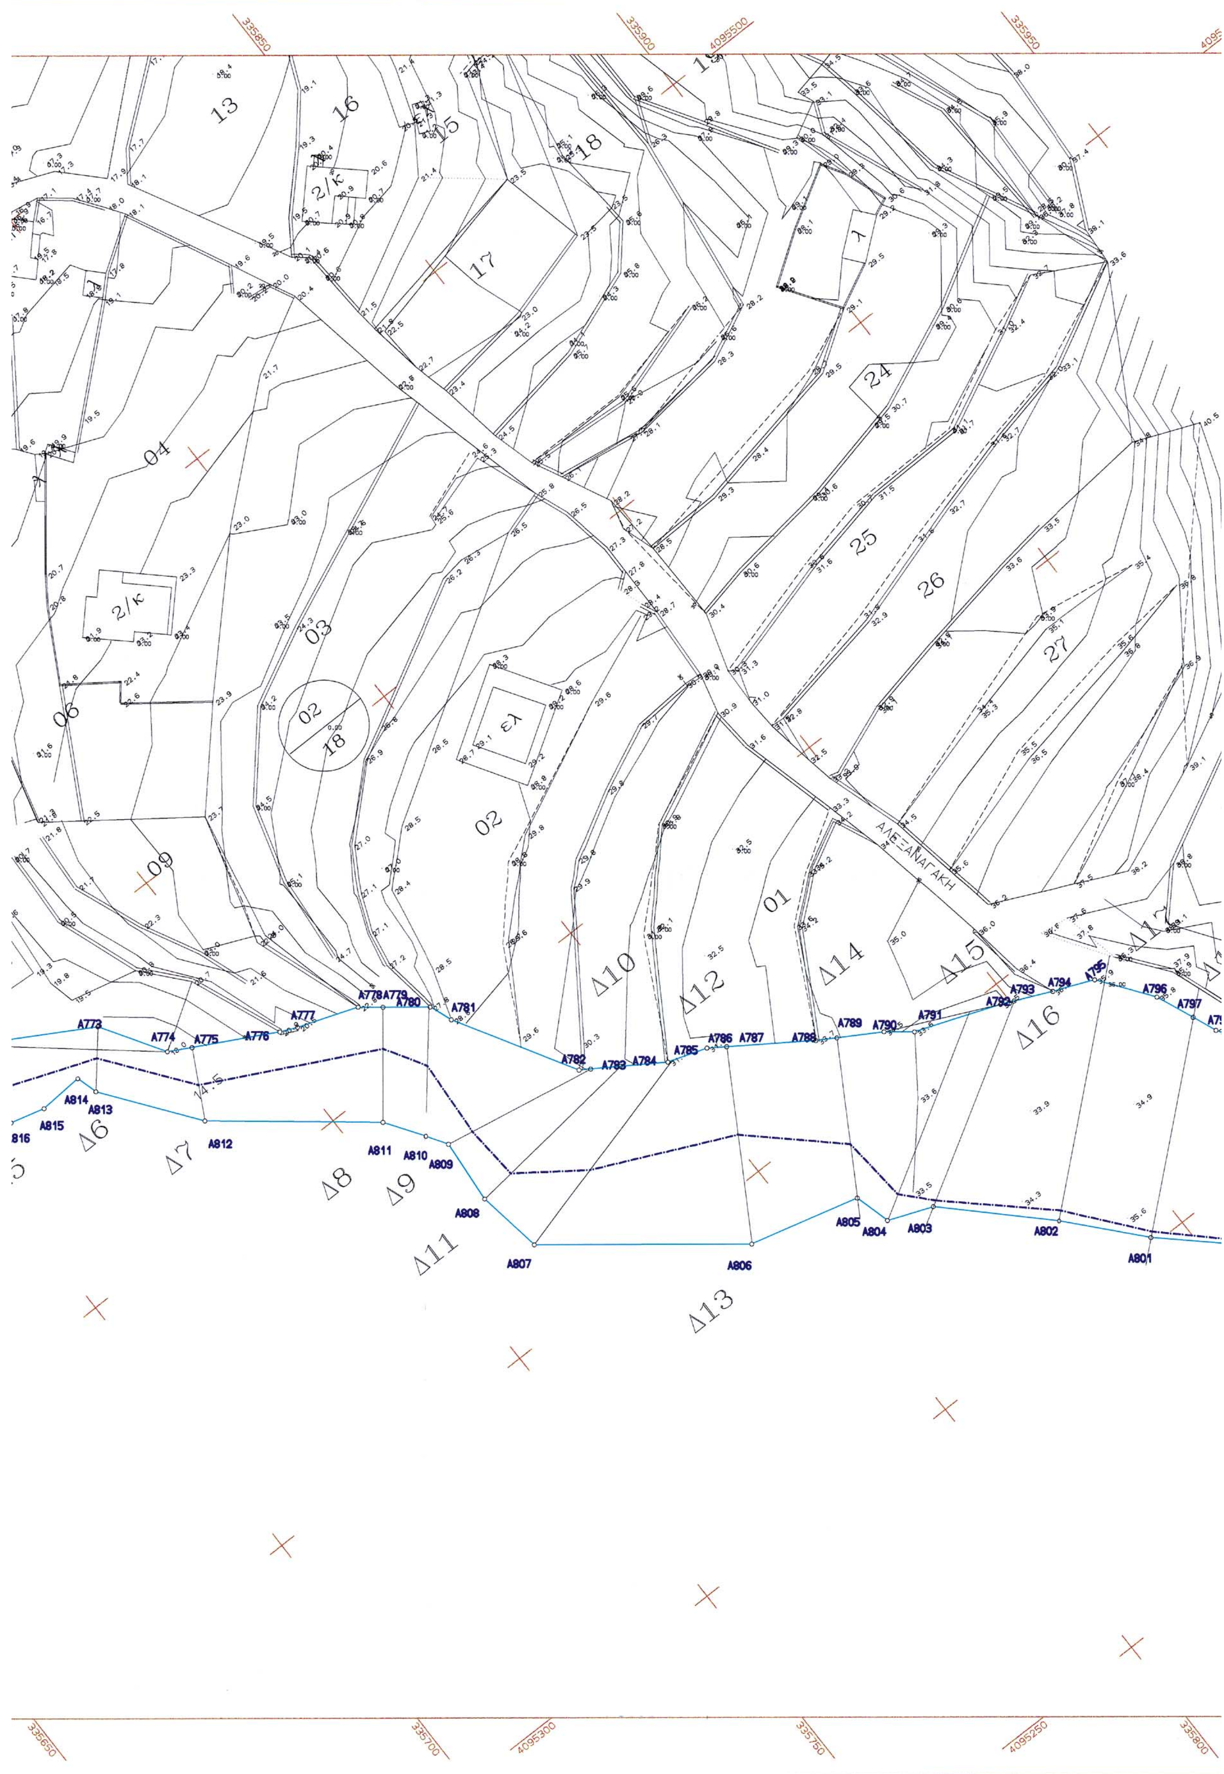

335850
335900
4095500
335950
ΑΛΕΞΑΝΑΓΑΚΗ
13
16
15
18
17
2/κ
04
03
02
18
ελ
02
06
09
01
λ
24
25
26
27
Δ6
Δ7
Δ8
Δ9
Δ10
Δ11
Δ12
Δ13
Δ14
Δ15
Δ16
Α773
Α774
Α775
Α776
Α777
Α778
Α779
Α780
Α781
Α782
Α783
Α784
Α785
Α786
Α787
Α788
Α789
Α790
Α791
Α792
Α793
Α794
Α795
Α796
Α797
Α801
Α802
Α803
Α804
Α805
Α806
Α807
Α808
Α809
Α810
Α811
Α812
Α813
Α814
Α815
Α816
335650
335700
4095300
335750
4095250
335800

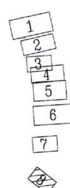

ΣΥΝΤΕΤΑΓΜΕΝΕΣ ΟΡΙΩΝ

ΣΗΜΕΙΟ	X	Y	ΣΗΜΕΙΟ	X	Y	ΣΗΜΕΙΟ	X	Y
A760	335607.990	4095481.210	A761	335611.463	4095481.300	A762	335632.808	4095483.880
A763	335635.252	4095483.351	A764	335640.627	4095482.188	A766	335649.743	4095481.171
A767	335653.673	4095479.416	A768	335666.506	4095475.446	A769	335687.433	4095454.074
A770	335699.604	4095448.814	A771	335708.058	4095448.879	A772	335710.330	4095446.974
A773	335728.960	4095436.239	A774	335735.465	4095425.892	A775	335739.123	4095423.933
A776	335752.128	4095416.968	A777	335754.860	4095415.751	A778	335764.777	4095412.188
A779	335768.020	4095409.644	A780	335774.225	4095404.776	A781	335775.665	4095400.952
A782	335787.112	4095381.456	A783	335788.745	4095380.395	A784	335792.863	4095377.720
A785	335799.452	4095373.440	A786	335805.924	4095371.249	A787	335808.613	4095369.421
A788	335820.812	4095361.131	A789	335823.800	4095359.344	A790	335830.527	4095355.320
A791	335834.485	4095352.195	A792	335848.454	4095346.944	A793	335850.545	4095346.007
A794	335856.559	4095343.311	A795	335863.307	4095340.453	A796	335869.638	4095331.853
A797	335872.288	4095325.514	A798	335873.956	4095321.526	A799	335886.495	4095301.564
A800	335857.657	4095289.035	A801	335844.389	4095301.256	A802	335834.087	4095312.842
A803	335819.129	4095327.594	A804	335811.750	4095330.461	A805	335810.122	4095336.477
A806	335791.762	4095341.235	A807	335763.482	4095363.313	A808	335761.757	4095374.301
A809	335762.677	4095385.108	A810	335760.510	4095388.531	A811	335756.328	4095394.742
A812	335733.325	4095413.108	A813	335722.106	4095428.066	A814	335721.093	4095431.594
A815	335713.643	4095431.173	A816	335707.876	4095432.700	A817	335704.819	4095434.302
A818	335701.623	4095435.977	A819	335697.011	4095440.966	A820	335683.656	4095447.022
A821	335661.874	4095468.924	A822	335650.055	4095472.280	A823	335646.417	4095473.905
A824	335638.390	4095478.375	A825	335633.983	4095477.487	A826	335631.180	4095476.354
A827	335612.063	4095476.337	A828	335607.014	4095477.125	A829	335598.158	4095479.241
A830	335591.975	4095485.338	A831	335581.323	4095487.800	A832	335579.401	4095492.556
A833	335592.957	4095489.421	A834	335599.134	4095483.326			

ΥΠΟΜΝΗΜΑ

Γιά την οριοθέτηση των ρεμάτων χρησιμοποιήθηκαν τα τοπογραφικά διαγράμματα της πολεοδομικής μελέτης Βέργας που χορηγήθηκαν από το ΥΠΕΧΩΔΕ. Οι διατομές των ρεμάτων συμπληρώθηκαν από την Τοπογραφική Υπηρεσία της Νομαρχιακής Αυτοδιοίκησης Μεσσηνίας.

- Αξονας κοίτης ρέματος
- Γραμμή οριοθέτησης ρέματος
- Υπάρχουσα κατάσταση ρέματος

ΕΘΝΙΚΟ ΤΥΠΟΓΡΑΦΕΙΟ
Για τεχνικούς λόγους στο σχεδιάγραμμα έγινε σμίκρυνση κατά ποσοστό 40 %

ΝΟΜΑΡΧΙΑΚΗ ΑΥΤΟΔΙΟΙΚΗΣΗ ΜΕΣΣΗΝΙΑΣ
ΔΙΕΥΘΥΝΣΗ ΤΕΧΝΙΚΩΝ ΥΠΗΡΕΣΙΩΝ
ΤΜΗΜΑ ΜΕΛΕΤΩΝ

Το παρόν συνοδεύει την αρ. 3185/03 απόφαση Γραμ. Περιφέρειας Πελοπ. ...

ΥΔΡΑΥΛΙΚΗ ΜΕΛΕΤΗ ΟΡΙΟΘΕΤΗΣΗΣ
ΡΕΜΑΤΩΝ Δ.Δ. ΒΕΡΓΑΣ
ΔΗΜΟΥ ΚΑΛΑΜΑΤΑΣ

Καλαμάτα
Ο Προϊστάμενος του ...

ΚΛΙΜΑΚΑ 1:500

ΤΟΠΟΓΡΑΦΙΚΟ ΔΙΑΓΡΑΜΜΑ ΟΡΙΟΘΕΤΗΣΗΣ
ΡΕΜΑΤΟΣ MESSINIAN BAY

ΜΕΛΕΤΗΤΗΣ:
ΕΛΕΝΗ ΑΛΕΞΟΠΟΥΛΟΥ
ΑΓΡΟΝΟΜΟΣ ΤΟΠΟΓΡΑΦΟΣ ΜΗΧΑΝΙΚΟΣ

ΕΛΕΝΗ Α. ΑΛΕΞΟΠΟΥΛΟΥ
ΔΙΠΛ. ΑΓΡ/ΜΟΣ ΤΟΠΟΓΡΑΦΟΣ ΜΗΧΑΝΙΚΟΣ Α.Π.Θ.
ΜΕΛΟΣ Τ.Ε.Ε. ΑΡΙΘΜΟΣ ΜΗΤΡΩΟΥ 32633
ΒΑΛΑΩΡΙΤΟΥ 8 - ΚΑΛΑΜΑΤΑ - ΤΗΛ. 27210 96030

ΑΡ. ΣΧΕΔΙΟΥ 8

ΗΜΕΡΟΜΗΝΙΑ ΙΟΥΝΙΟΣ 2002

Ο ΕΛΕΓΞΑΣ
ΣΤΑΥΡΟΣ ΚΑΡΤΕΡΟΛΙΩΤΗΣ
ΠΟΛΙΤΙΚΟΣ ΜΗΧΑΝΙΚΟΣ

ΕΛΕΓΧΟΣ	Ο ΕΠΙΒΛΕΠΩΝ ΜΗΧΑΝΙΚΟΣ	Κ. ΜΠΕΧΡΑΚΗΣ
ΘΕΩΡΗΣΗ	Ο ΠΡΟΙΣΤΑΜΕΝΟΣ ΤΜΗΜΑΤΟΣ ΜΕΛΕΤΩΝ	Α. ΣΑΡΑΝΤΟΠΟΥΛΟΣ
ΕΓΚΡΙΣΗ	ΕΓΚΡΙΤΙΚΗ ΑΠΟΦΑΣΗ	

8-10-03

ΕΘΝΙΚΟ ΤΥΠΟΓΡΑΦΕΙΟ

ΕΦΗΜΕΡΙΔΑ ΤΗΣ ΚΥΒΕΡΝΗΣΕΩΣ

ΚΑΠΟΔΙΣΤΡΙΟΥ 34 * ΑΘΗΝΑ 104 32 * TELEX 223211 YPET GR * FAX 210 52 21 004
ΗΛΕΚΤΡΟΝΙΚΗ ΔΙΕΥΘΥΝΣΗ: http: www.et.gr – e-mail: webmaster @ et.gr

Πληροφορίες Α.Ε. - Ε.Π.Ε. και λοιπών Φ.Ε.Κ.: 210 527 9000-4
Φωτοαντίγραφα παλαιών ΦΕΚ - ΒΙΒΛΙΟΘΗΚΗ - ΜΑΡΝΗ 8 - Τηλ. (210)8220885 - 8222924
Δωρεάν διάθεση τεύχους Προκηρύξεων ΑΣΕΠ αποκλειστικά από Μάρνη 8

ΠΕΡΙΦΕΡΕΙΑΚΑ ΓΡΑΦΕΙΑ ΠΩΛΗΣΗΣ Φ.Ε.Κ.

ΘΕΣΣΑΛΟΝΙΚΗ - Βασ. Όλγας 227	**(2310) 423 956**	**ΛΑΡΙΣΑ** - Διοικητήριο	**(2410) 597449**
ΠΕΙΡΑΙΑΣ - Ευριπίδου 63	**(210) 413 5228**	**ΚΕΡΚΥΡΑ** - Σαμαρά 13	**(26610) 89 157**
ΠΑΤΡΑ - Κορίνθου 327	**(2610) 638 109**		**(26610) 89 105**
	(2610) 638 110	**ΗΡΑΚΛΕΙΟ** - Πλ. Ελευθερίας 1	**(2810) 396 409**
ΙΩΑΝΝΙΝΑ - Διοικητήριο	**(26510) 87215**	**ΛΕΣΒΟΣ** - Αγ. Ειρήνης 10	**(22510) 37 181**
ΚΟΜΟΤΗΝΗ - Δημοκρατίας 1	**(25310) 22 858**		**(22510) 37 187**

ΤΙΜΗ ΠΩΛΗΣΗΣ ΦΥΛΛΩΝ ΕΦΗΜΕΡΙΔΟΣ ΤΗΣ ΚΥΒΕΡΝΗΣΕΩΣ

Σε έντυπη μορφή:
- Για τα ΦΕΚ από 1 μέχρι 40 σελίδες 1 euro.
- Για τα ΦΕΚ από 40 σελίδες και πάνω η τιμή προσαυξάνεται κατά 0,05 euro για κάθε επιπλέον σελίδα.

Σε μορφή CD:

Τεύχος	Περίοδος	EURO	Τεύχος	Περίοδος	EURO
Α.Ε. & Ε.Π.Ε.	Μηνιαίο	60	Αναπτυξιακών Πράξεων και Συμβάσεων (Τ.Α.Π.Σ.)	Ετήσιο	75
Α΄ και Β΄	3μηνιαίο	75	Νομικών Προσώπων Δημοσίου Δικαίου (Ν.Π.Δ.Δ.)	Ετήσιο	75
Α΄, Β΄ και Δ΄	3μηνιαίο	90	Δελτίο Εμπορικής και Βιομηχανικής Ιδιοκτησίας (Δ.Ε.Β.Ι.)	Ετήσιο	75
Α΄	Ετήσιο	180	Ανωτάτου Ειδικού Δικαστηρίου	Ετήσιο	75
Β΄	Ετήσιο	210	Διακηρύξεων Δημοσίων Συμβάσεων	Ετήσιο	75
Γ	Ετήσιο	60			
Δ΄	Ετήσιο	150			
Παράρτημα	Ετήσιο	75			

Η τιμή πώλησης του Τεύχους Α.Ε. & Ε.Π.Ε. σε μορφή CD - rom για δημοσιεύματα μετά το 1994 καθορίζεται σε 30 euro ανά τεμάχιο, ύστερα από σχετική παραγγελία.
Η τιμή διάθεσης φωτοαντιγράφων ΦΕΚ 0,15 euro ανά σελίδα

ΕΤΗΣΙΕΣ ΣΥΝΔΡΟΜΕΣ Φ.Ε.Κ.

	Σε έντυπη μορφή		Από το Internet	
Τεύχος	Κ.Α.Ε. Προϋπολογισμού 2531	Κ.Α.Ε. ΤΑΠΕΤ 3512	Κ.Α.Ε. Προϋπολογισμού 2531	Κ.Α.Ε. ΤΑΠΕΤ 3512
	euro	euro	euro	euro
Α΄ (Νόμοι, Π.Δ., Συμβάσεις κτλ.)	205	10,25	176	8,80
Β΄ (Υπουργικές αποφάσεις κτλ.)	293	14,65	205	10,25
Γ΄ (Διορισμοί, απολύσεις κτλ. Δημ. Υπαλλήλων)	59	2,95	ΔΩΡΕΑΝ	- -
Δ΄ (Απαλλοτριώσεις, πολεοδομία κτλ.)	293	14,65	147	7,35
Αναπτυξιακών Πράξεων και Συμβάσεων (Τ.Α.Π.Σ.)	147	7,35	88	4,40
Ν.Π.Δ.Δ. (Διορισμοί κτλ. προσωπικού Ν.Π.Δ.Δ.)	59	2,95	ΔΩΡΕΑΝ	- -
Παράρτημα (Προκηρύξεις θέσεων ΔΕΠ κτλ.)	30	1,50	ΔΩΡΕΑΝ	- -
Δελτίο Εμπορικής και Βιομ/κής Ιδιοκτησίας (Δ.Ε.Β.Ι.)	59	2,95	30	1,50
Ανωτάτου Ειδικού Δικαστηρίου (Α.Ε.Δ.)	ΔΩΡΕΑΝ	-	ΔΩΡΕΑΝ	- -
Προκηρύξεων Α.Σ.Ε.Π.	ΔΩΡΕΑΝ	-	ΔΩΡΕΑΝ	- -
Ανωνύμων Εταιρειών & Ε.Π.Ε.	2.054	102,70	587	29,35
Διακηρύξεων Δημοσίων Συμβάσεων (Δ.Δ.Σ.)	205	10,25	88	4,40
Α΄, Β΄ και Δ΄			352	17,60

Το κόστος για την ετήσια συνδρομή σε ηλεκτρονική μορφή για τα προηγούμενα έτη προσαυξάνεται πέραν του ποσού της ετήσιας συνδρομής του έτους 2003 κατά 6 euro ανά έτος παλαιότητας και κατά τεύχος

* Οι συνδρομές του εσωτερικού προπληρώνονται στις ΔΟΥ που δίνουν αποδεικτικό είσπραξης (διπλότυπο) το οποίο με τη φροντίδα του ενδιαφερομένου πρέπει να στέλνεται στην Υπηρεσία του Εθνικού Τυπογραφείου.
* Η πληρωμή του υπέρ ΤΑΠΕΤ ποσοστού που αντιστοιχεί σε συνδρομές, εισπράττεται και από τις ΔΟΥ.
* Οι συνδρομητές του εξωτερικού έχουν τη δυνατότητα λήψης των δημοσιευμάτων μέσω internet, με την καταβολή των αντίστοιχων ποσών συνδρομής και ΤΑΠΕΤ.
* Οι Νομαρχιακές Αυτοδιοικήσεις, οι Δήμοι, οι Κοινότητες ως και οι επιχειρήσεις αυτών πληρώνουν το μισό χρηματικό ποσό της συνδρομής και ολόκληρο το ποσό υπέρ του ΤΑΠΕΤ.
* Η συνδρομή ισχύει για ένα χρόνο, που αρχίζει την 1η Ιανουαρίου και λήγει την 31η Δεκεμβρίου του ίδιου χρόνου. Δεν εγγράφονται συνδρομητές για μικρότερο χρονικό διάστημα.
* Η εγγραφή ή ανανέωση της συνδρομής πραγματοποιείται το αργότερο μέχρι την 31ην Δεκεμβρίου κάθε έτους.
* Αντίγραφα διπλοτύπων, ταχυδρομικές επιταγές και χρηματικά γραμμάτια δεν γίνονται δεκτά.

Οι υπηρεσίες εξυπηρέτησης των πολιτών λειτουργούν καθημερινά από 08.00΄ έως 13.00΄

ΑΠΟ ΤΟ ΕΘΝΙΚΟ ΤΥΠΟΓΡΑΦΕΙΟ